


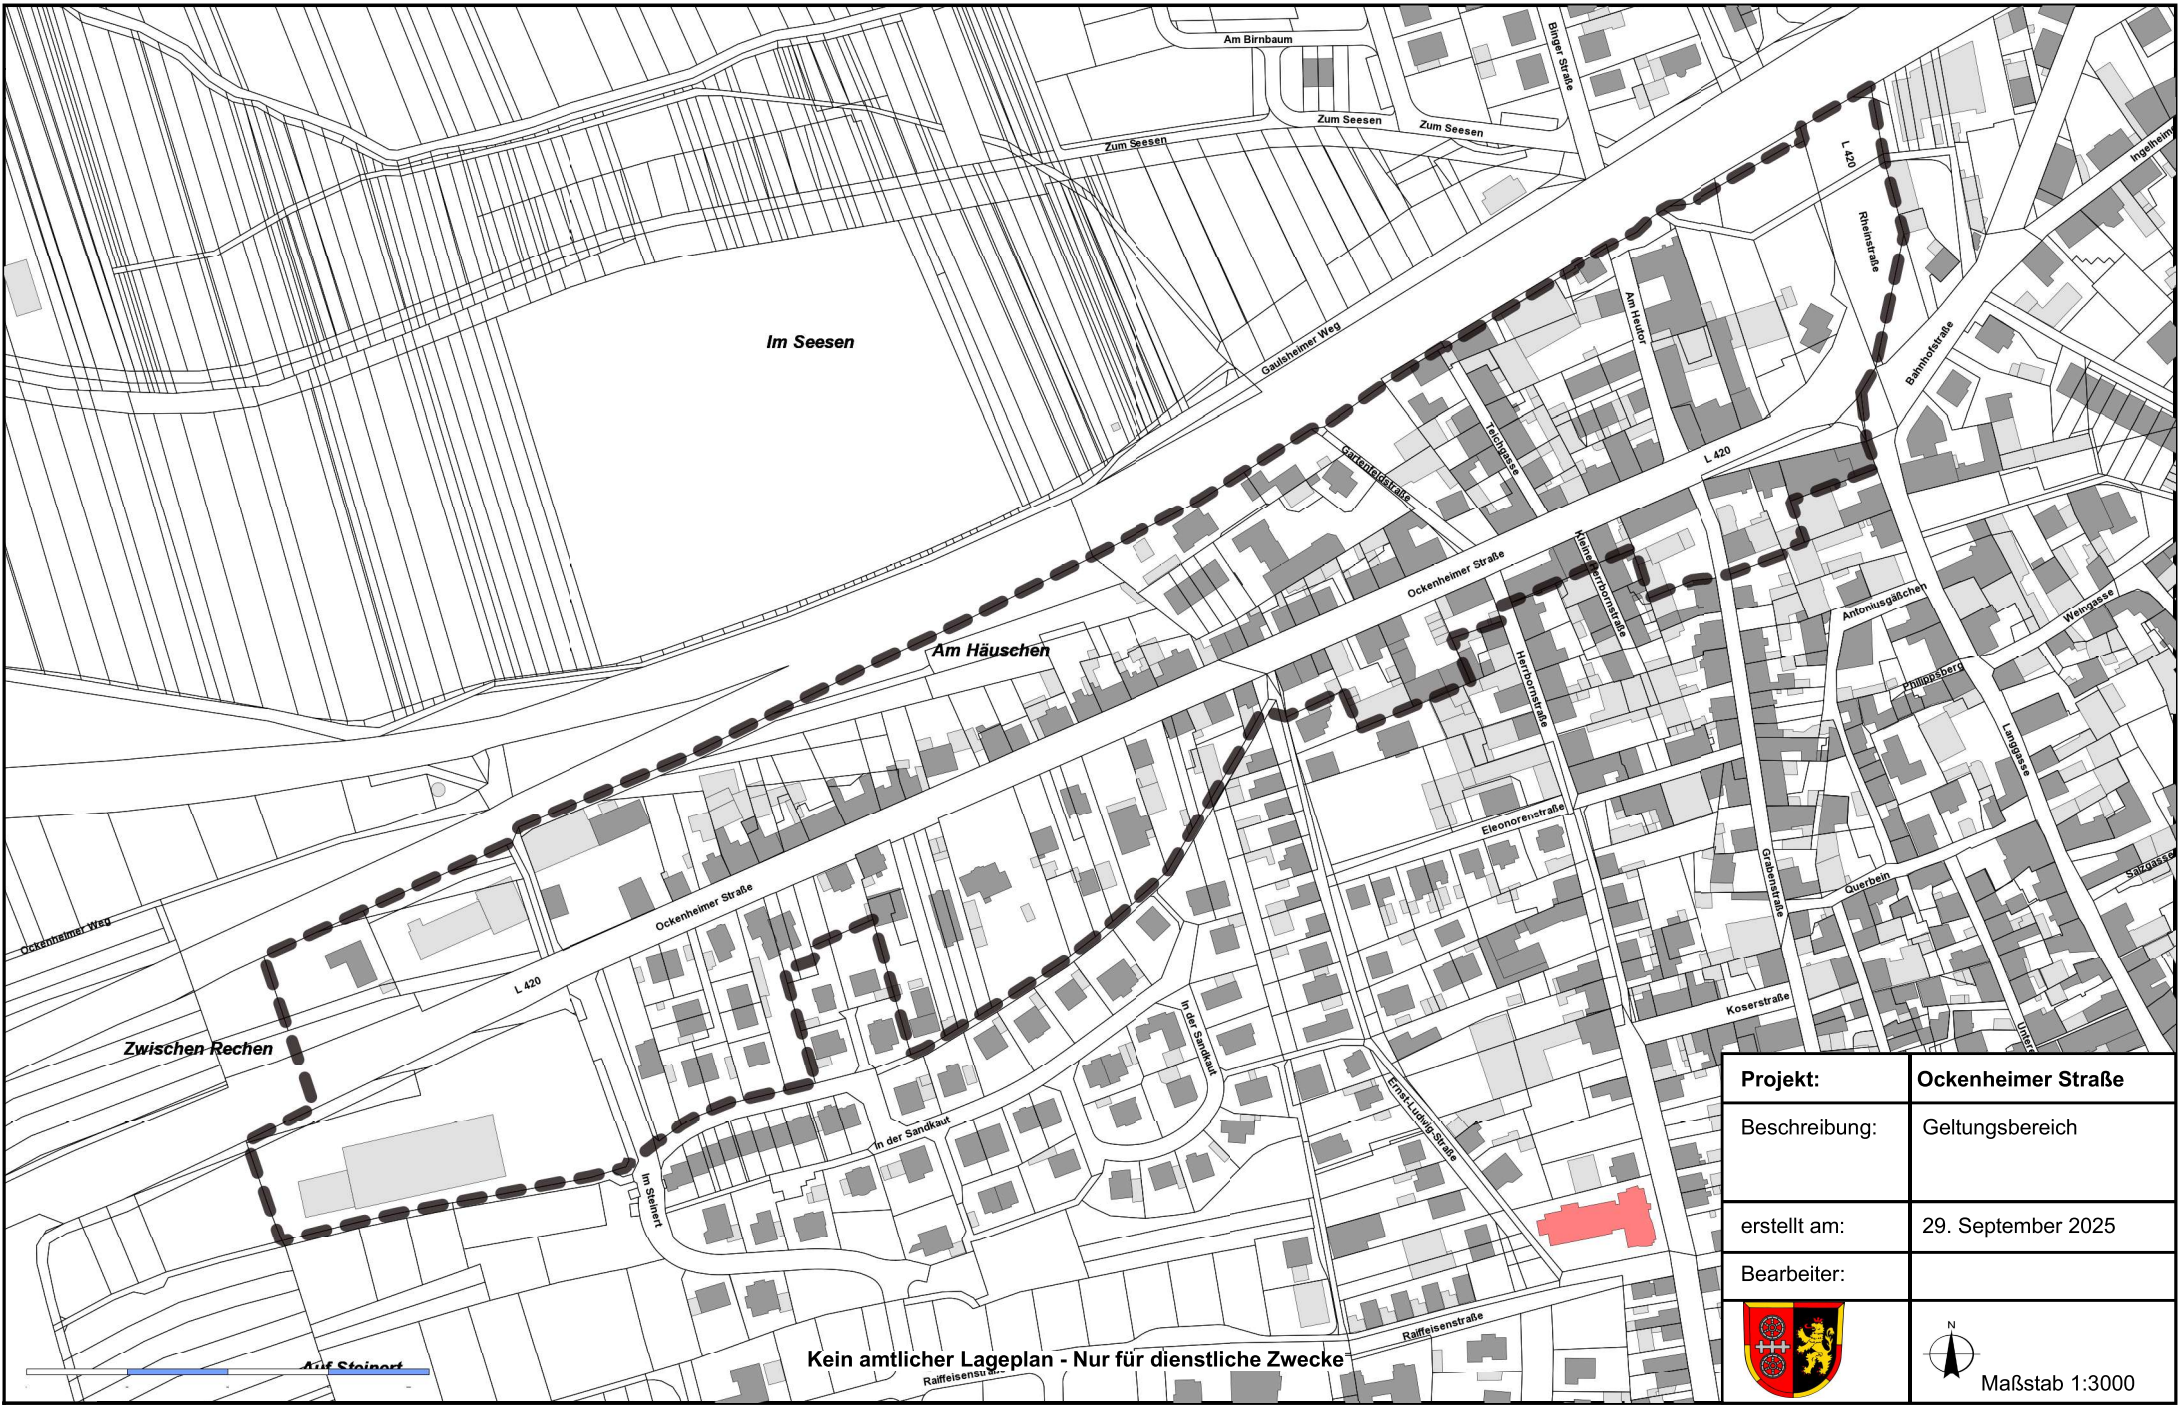

Projekt:	Ockenheimer Straße
Beschreibung:	Geltungsbereich
erstellt am:	29. September 2025
Bearbeiter:	
	 Maßstab 1:3000

Kein amtlicher Lageplan - Nur für dienstliche Zwecke