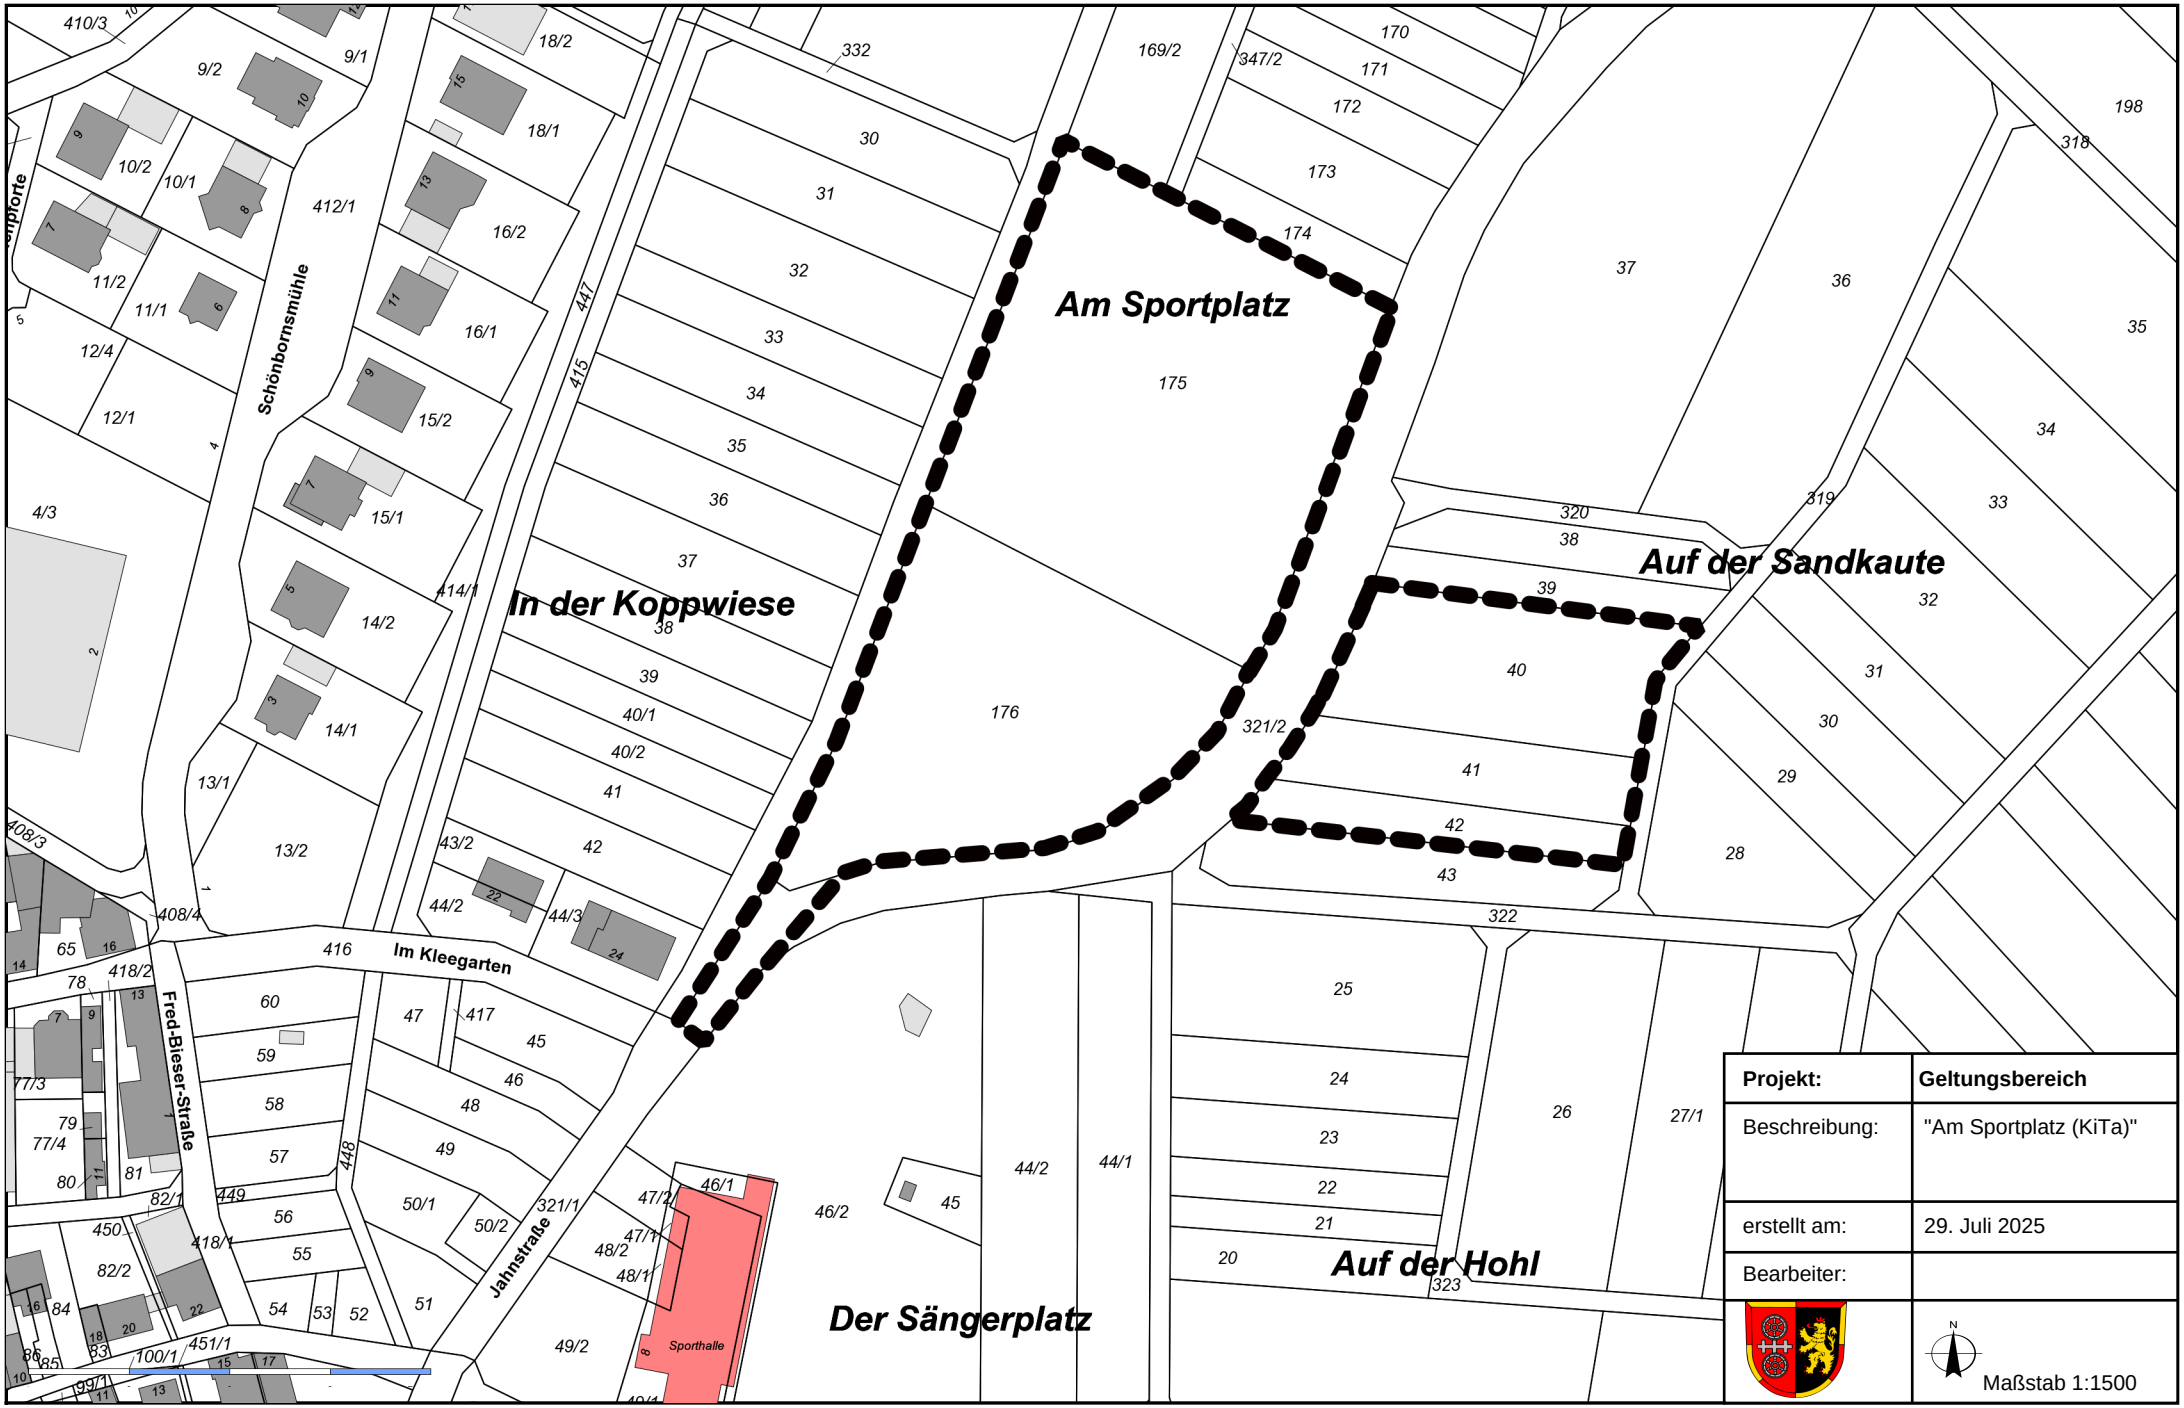
Am Sportplatz
In der Koppwiese
Auf der Sandkaute
Auf der Hohl
Der Sängerplatz
Im Kleegarten
Schönbornsmühle
Fred-Bieser-Straße
Jahnstraße
Sporthalle
175
176
321/2
Projekt:
Geltungsbereich
Beschreibung:
"Am Sportplatz (KiTa)"
erstellt am:
29. Juli 2025
Bearbeiter:
Maßstab 1:1500