

# Sportplatz

## LEGENDE

-  Bereich Vorhaben- und Erschließungsplan
-  Ergänzend nach § 12 Abs. 4 BauGB einbezogene Flächen
-  Abgrenzung des räumlichen Geltungsbereichs (§ 9 Abs. 7 BauGB)
-  Trennlinie zwischen den Flächen des Vorhaben- und Erschließungsplans und den ergänzend nach § 12 Abs. 4 BauGB einbezogenen Flächen


Sportplatz

360



M 1: 1000

363

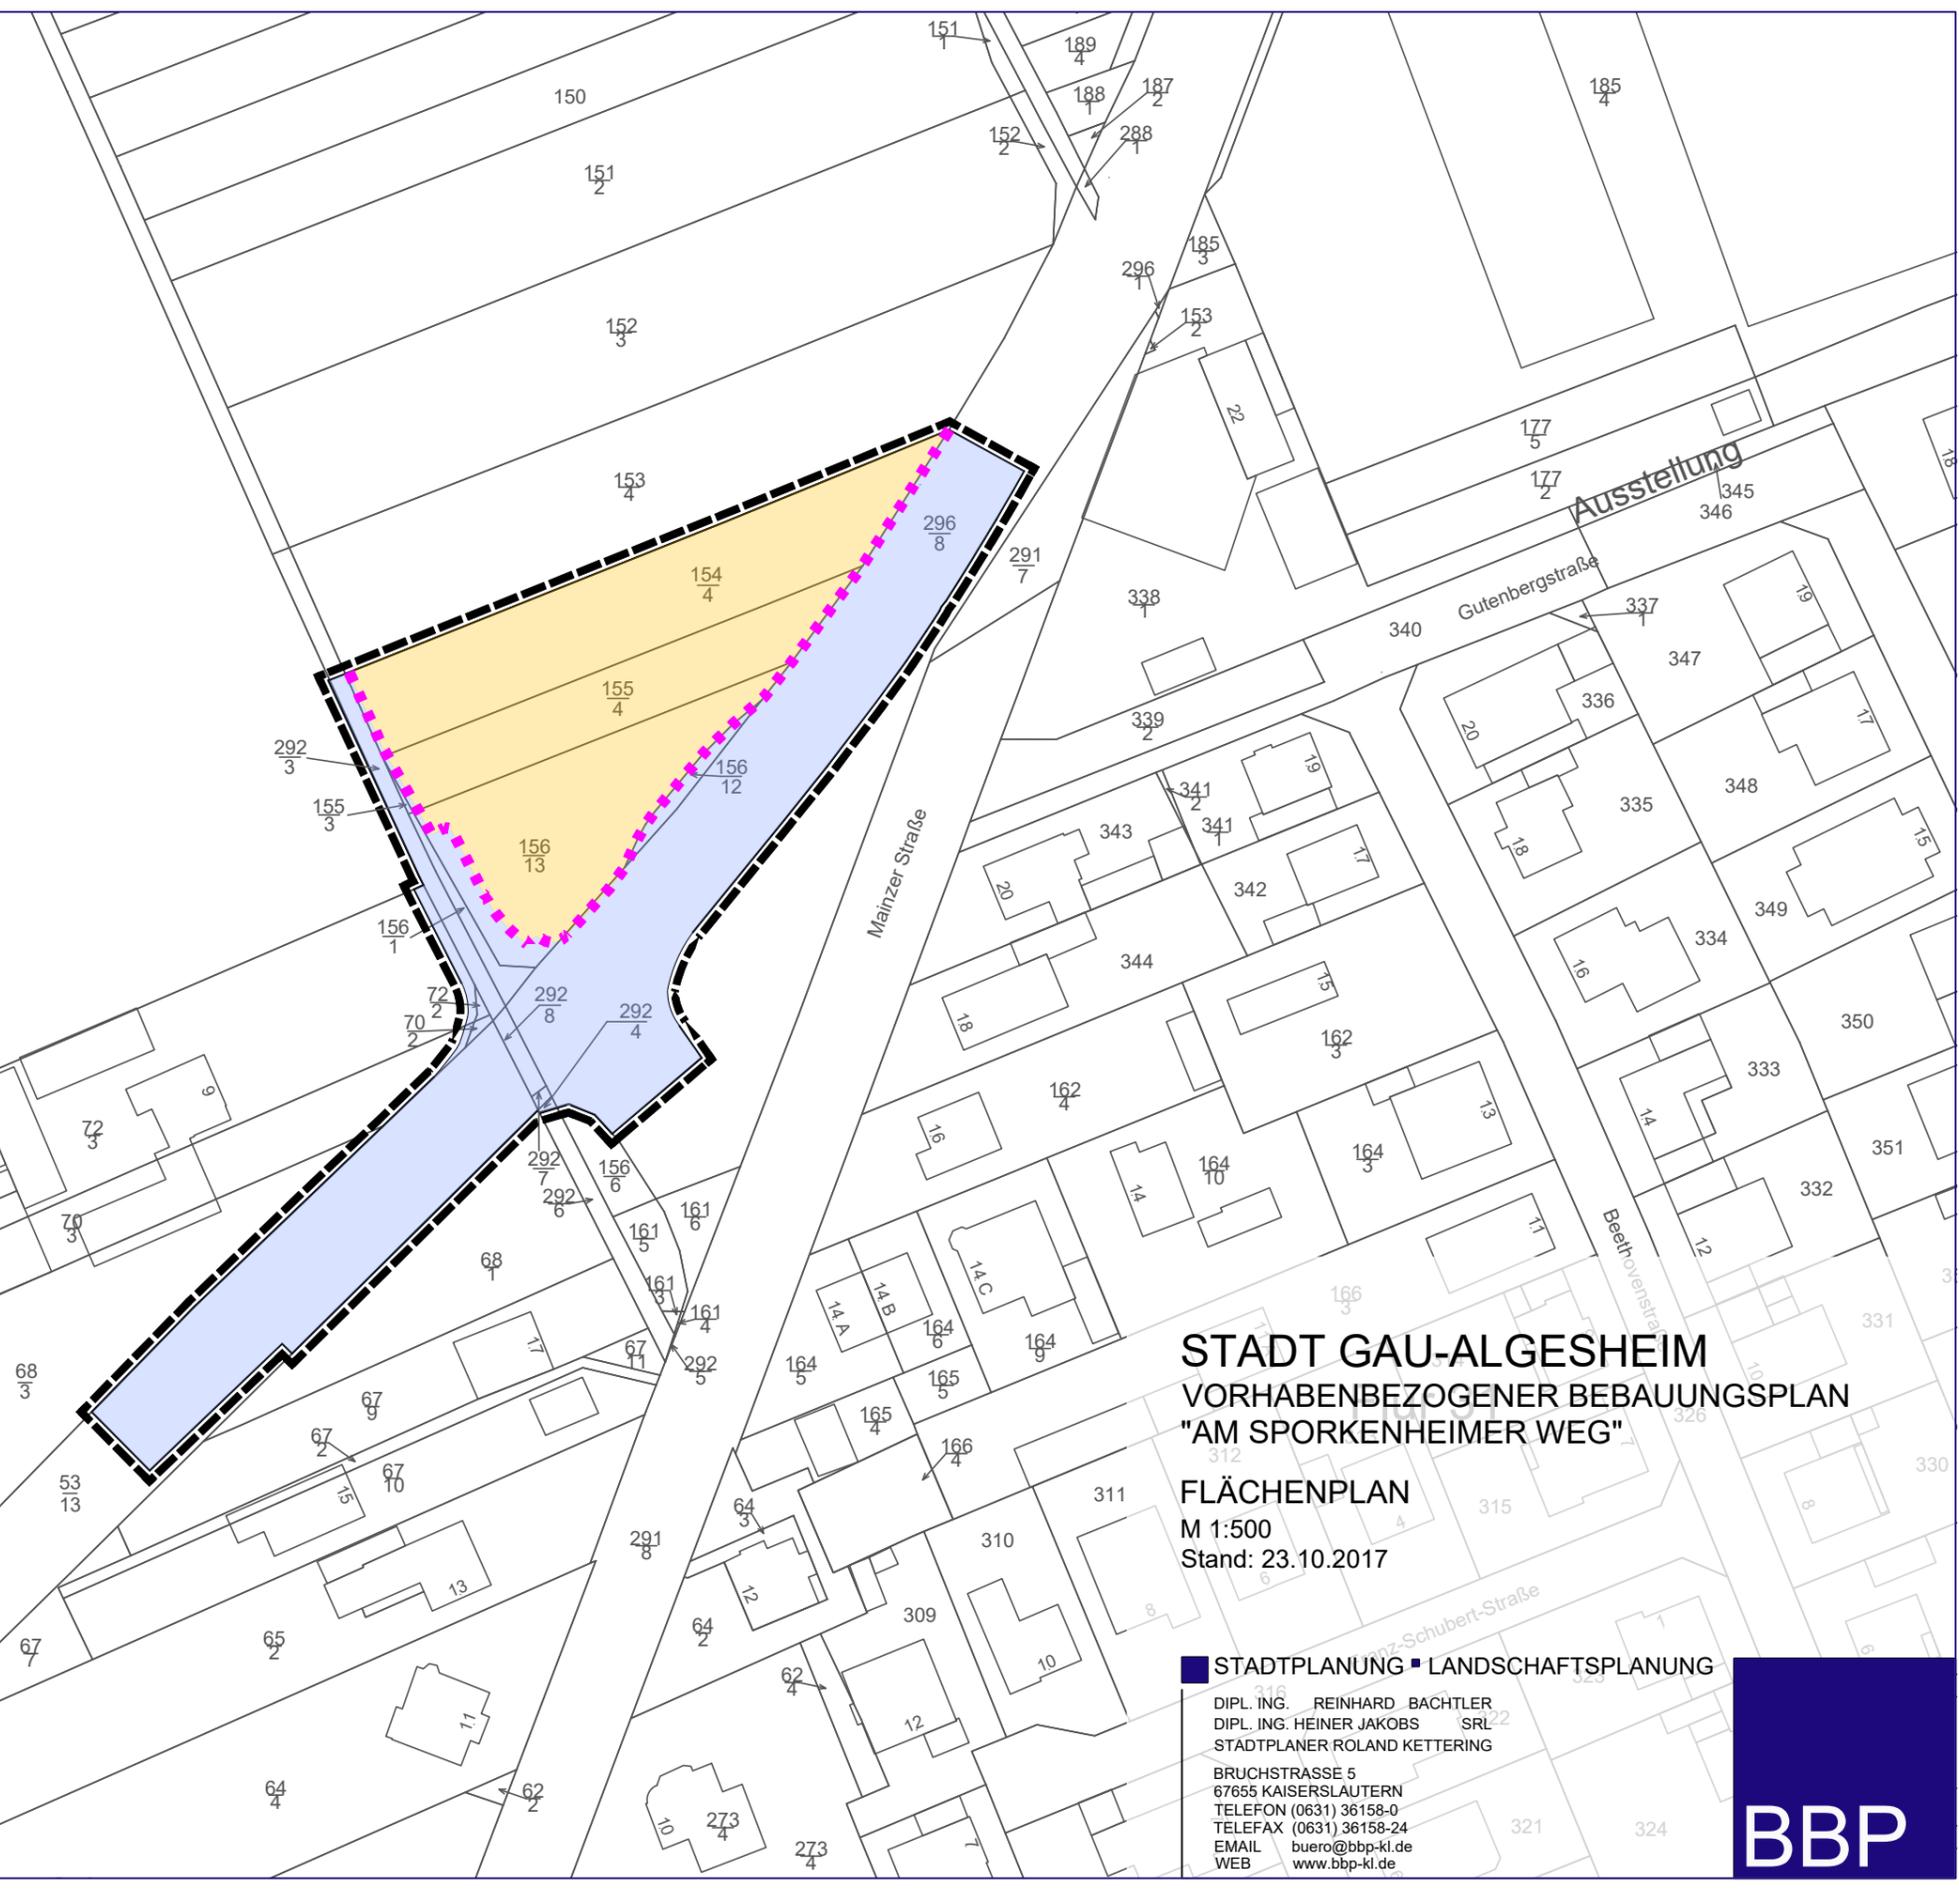

### STADT GAU-ALGESHEIM VORHABENBEZOGENER BEBAUUNGSPLAN "AM SPORKENHEIMER WEG"

FLÄCHENPLAN

M 1:500

Stand: 23.10.2017

STADTPLANUNG ■ LANDSCHAFTSPLANUNG

DIPL. ING. REINHARD BACHTLER  
DIPL. ING. HEINER JAKOBS SRL  
STADTPLANER ROLAND KETTERING

BRUCHSTRASSE 5  
67655 KAISERSLAUTERN  
TELEFON (0631) 36158-0  
TELEFAX (0631) 36158-24  
EMAIL buero@bbp-kl.de  
WEB www.bbp-kl.de

**BBP**