
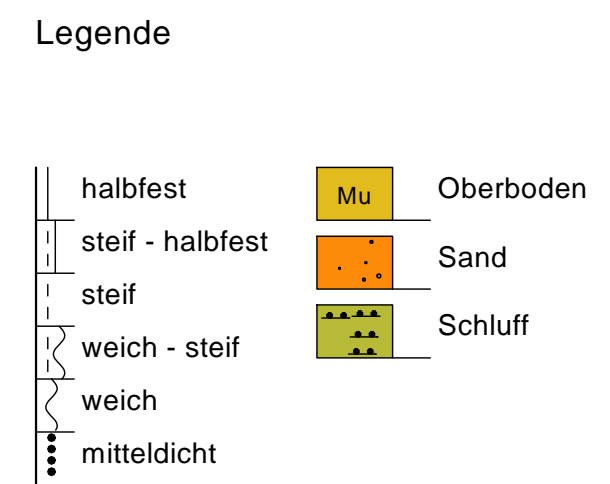
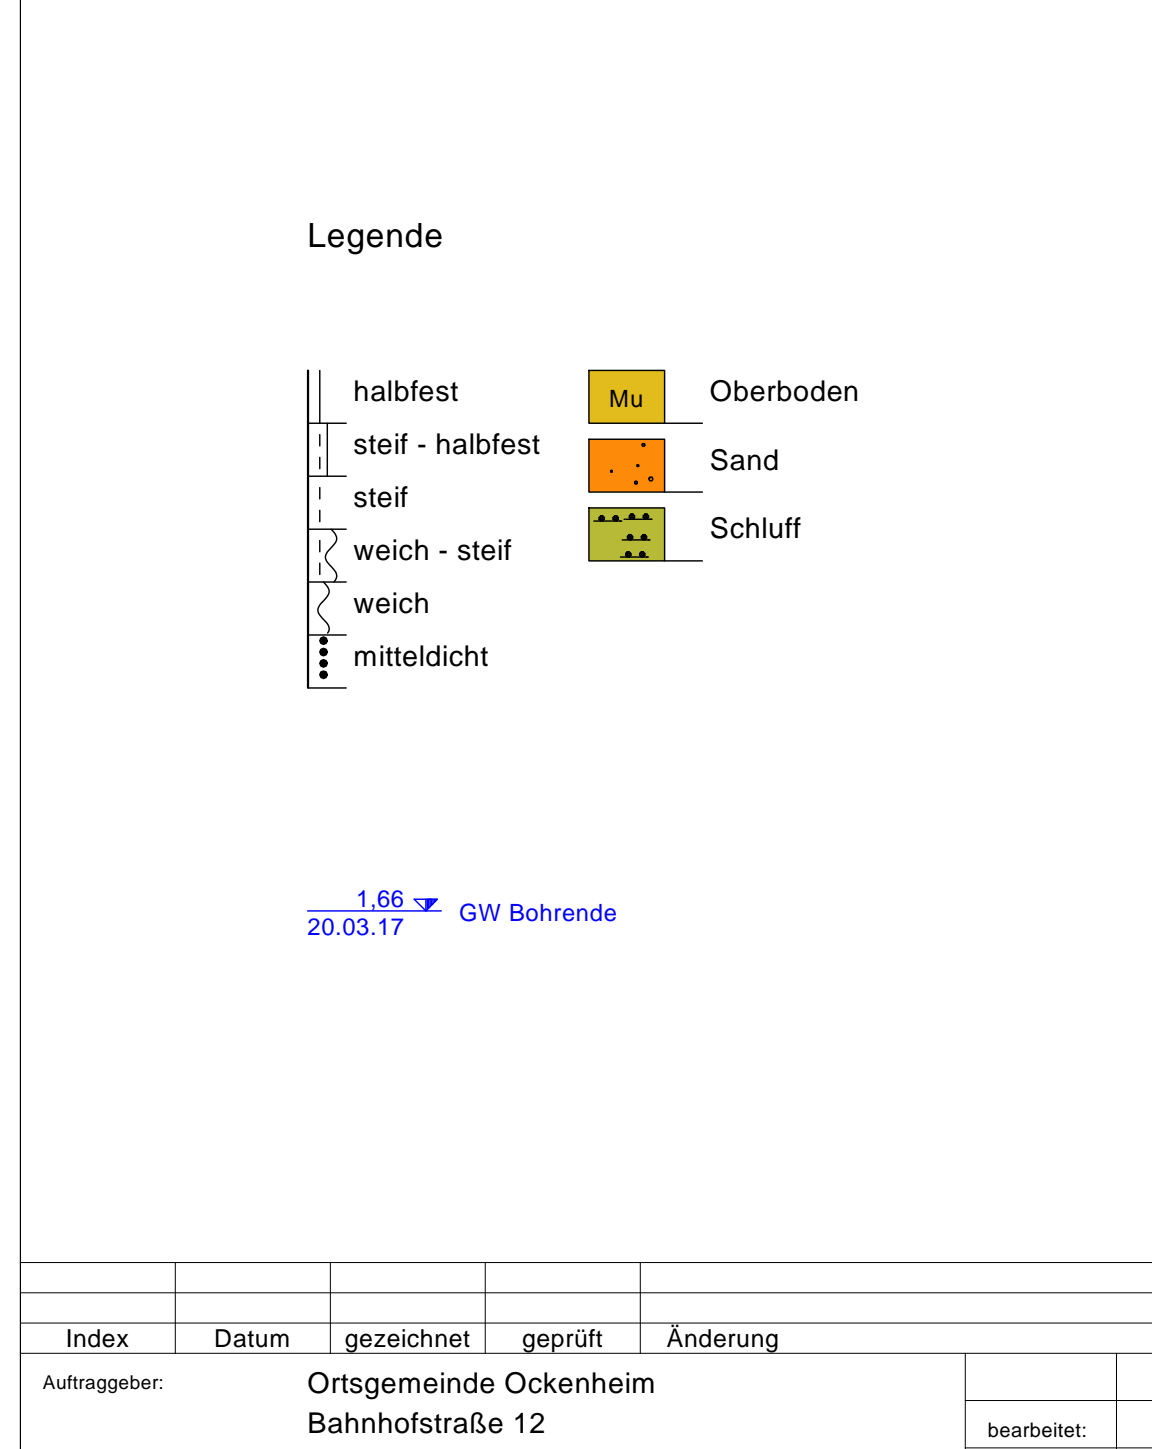
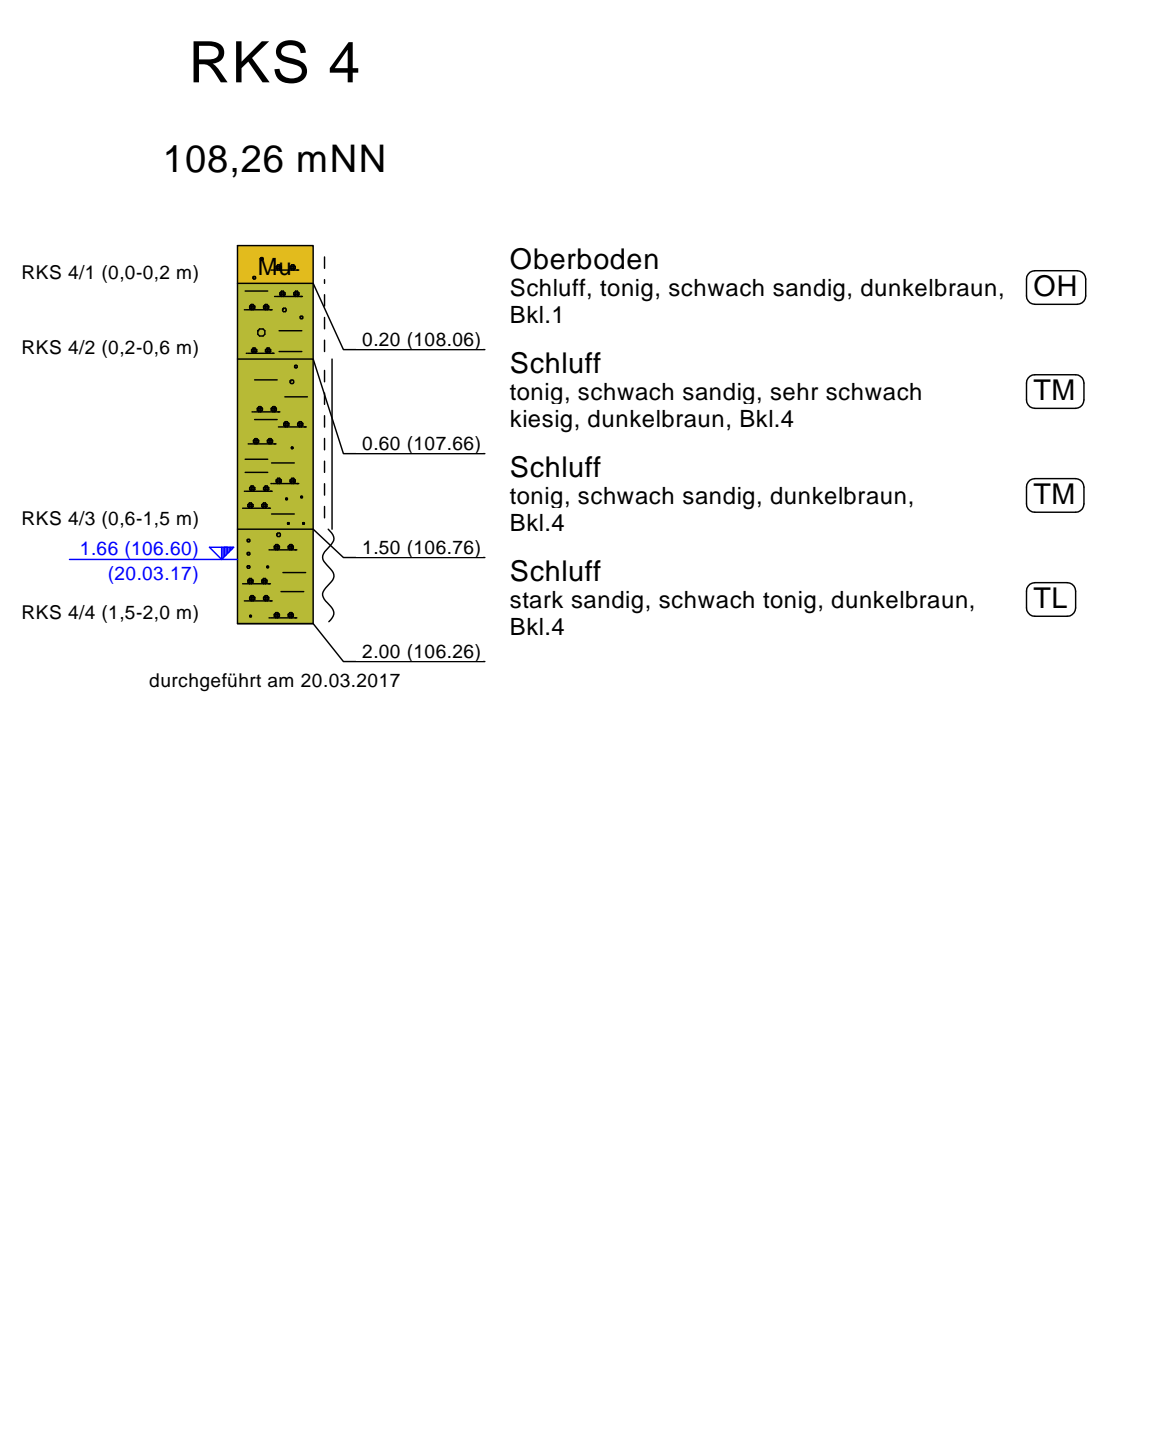
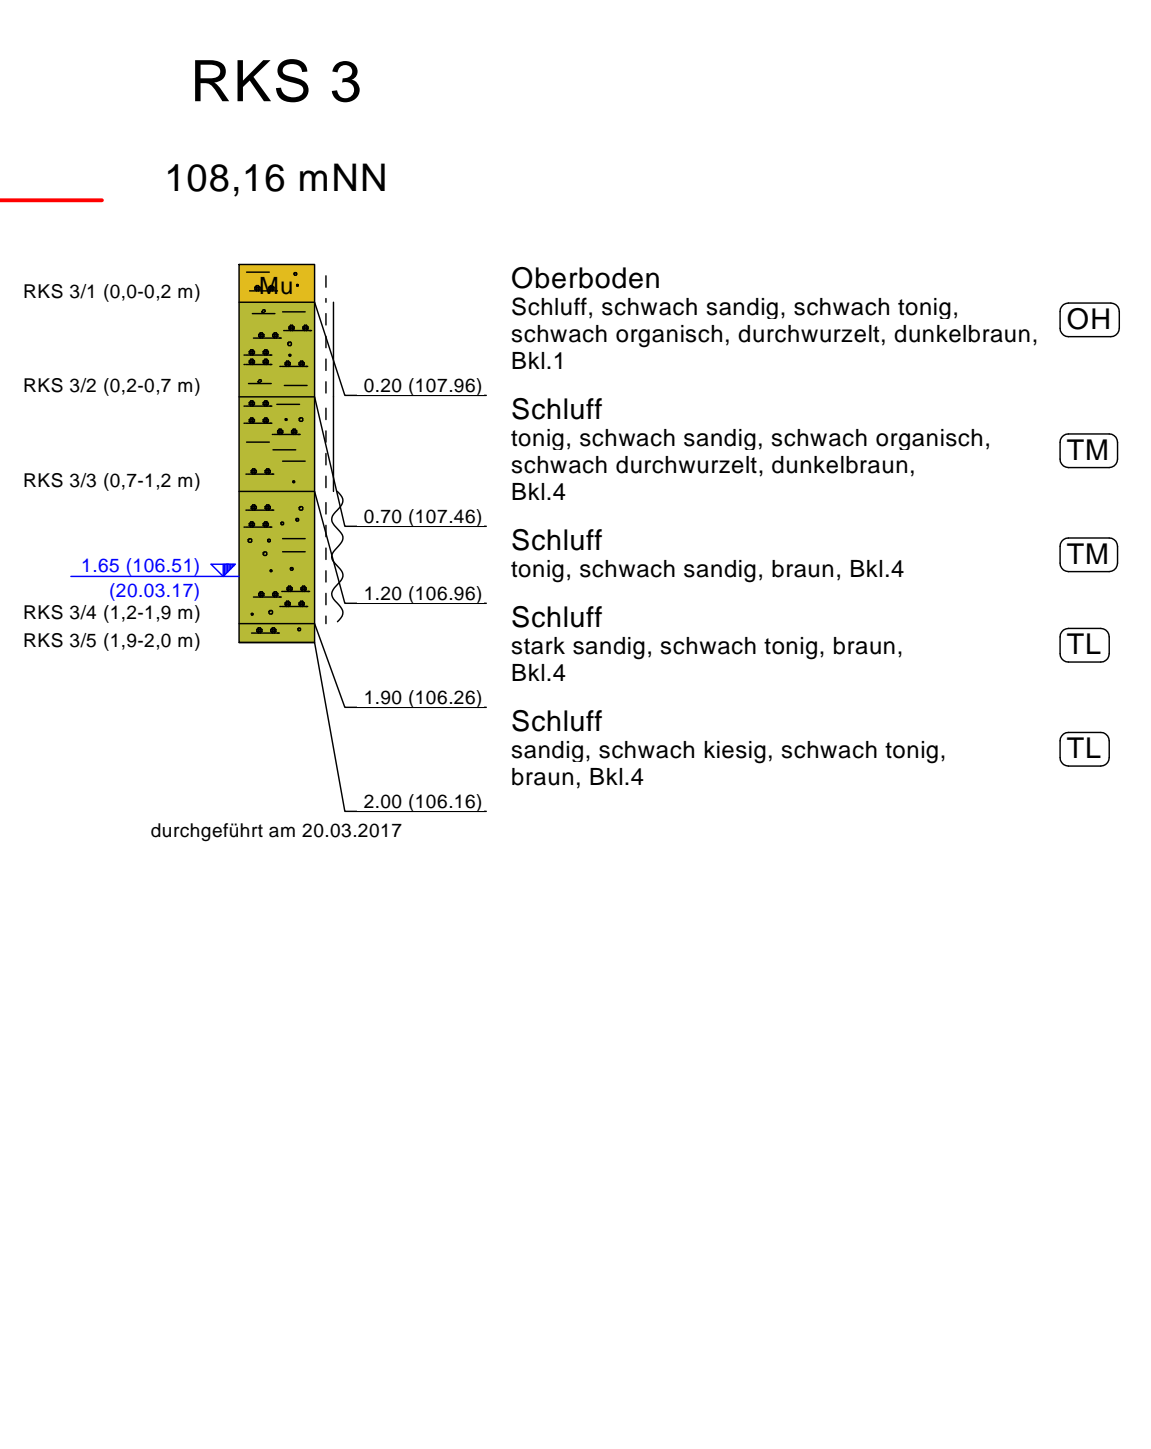
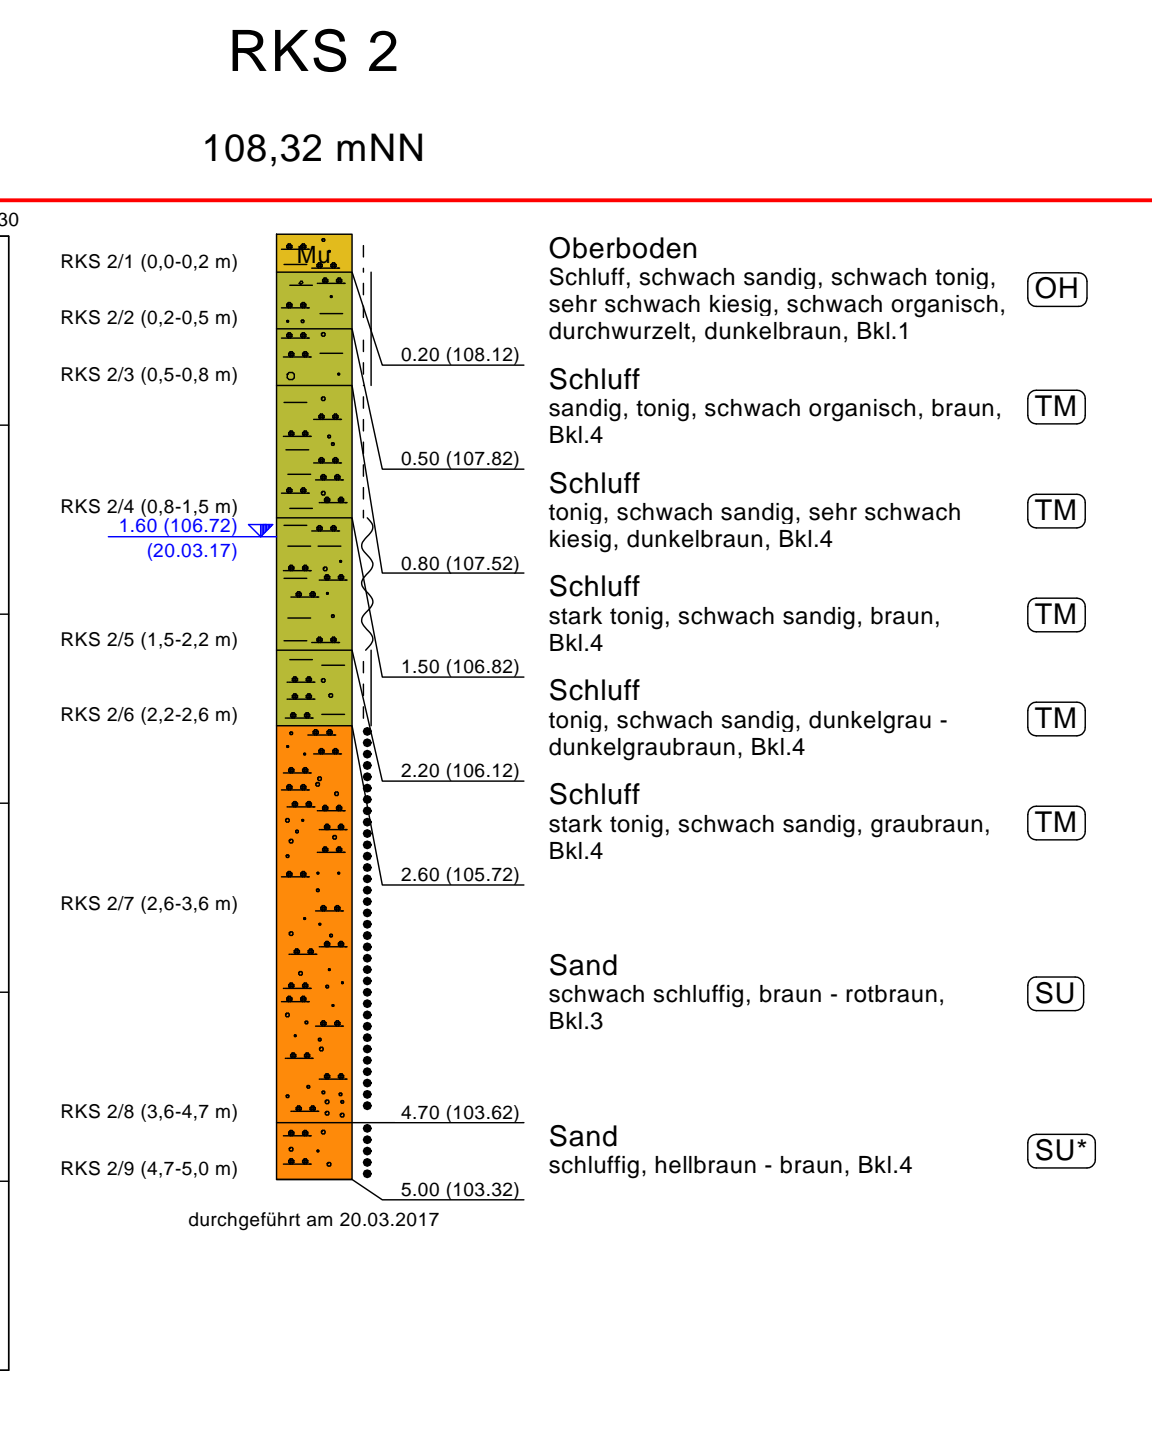


Annahme: OK FFB EG = 108,50 mNN

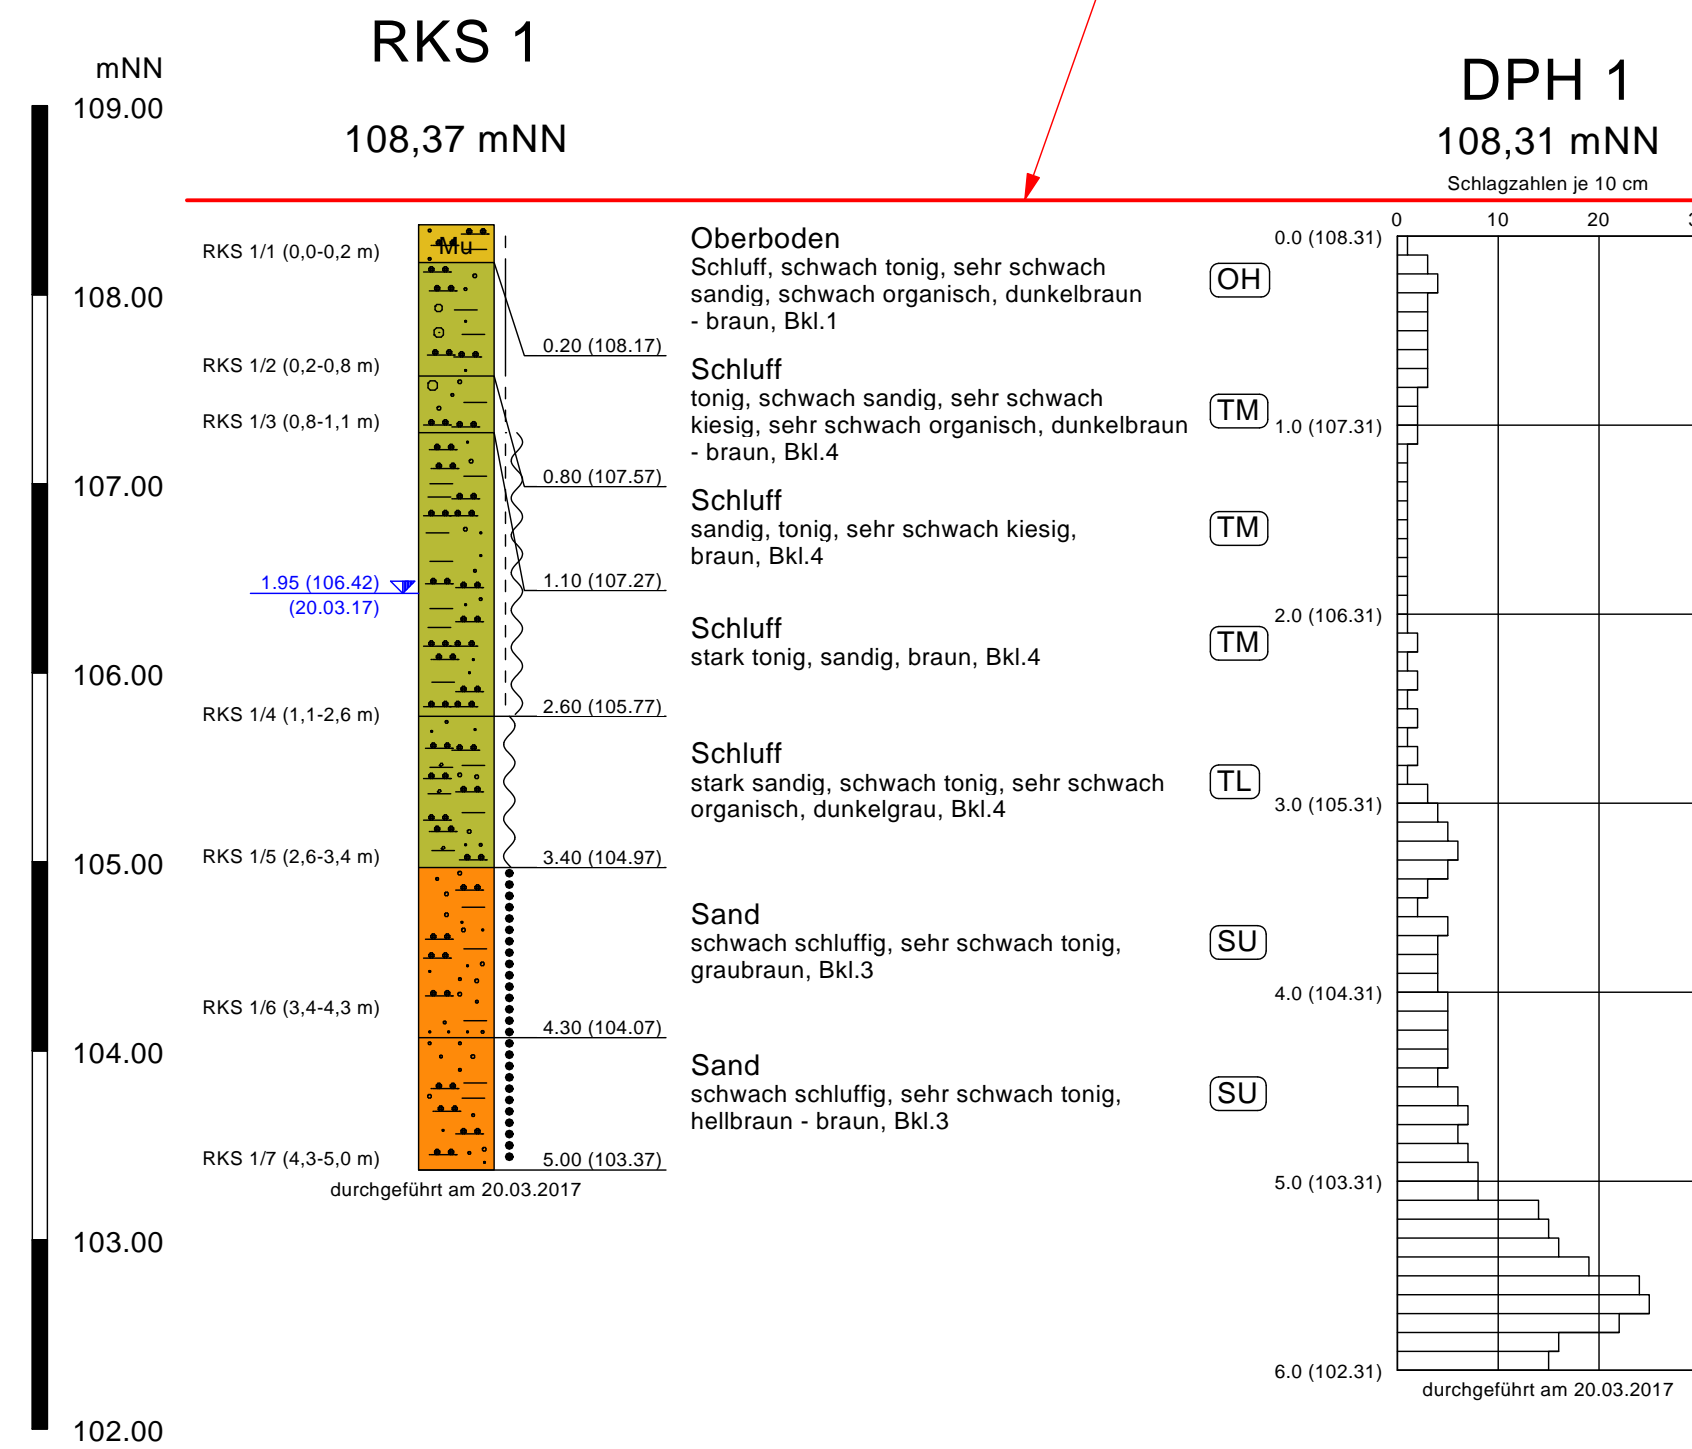

1,66 GW Bohrende  
20.03.17

Index	Datum	gezeichnet	geprüft	Änderung
Auftraggeber: Ortsgemeinde Ockenheim Bahnhofstraße 12 D-55437 Ockenheim				
	bearbeitet:		Datum	Name
	gezeichnet:			
	geprüft:			
Planer: Rubel & Partner Management für Umwelt und Technologie Hermannstraße 65, D-55286 Wörrstadt Tel.: 0 6732 932980, Fax: 06732 961098				
	bearbeitet:	20.03.2017	Datum	Name
	gezeichnet:	27.03.2017		KO
	geprüft:	11.04.2017		AH
Projekt: Geotechnischer Bericht Bebauungsplan "Im Woog" Neubau Kindergarten in Ockenheim Geotechnischer Profilschnitt: RKS 1 - DPH 1 - RKS 2 - RKS 3 - RKS 4				
Leistungsphase:	Maßstab:	Projekt-Nr.:	Anlage-Nr.:	
Geotechnische Erkundung	1 : 40	170131		2