


Einbeziehungssatzung "Abrundung am Stielgarten"

An der Obermühle

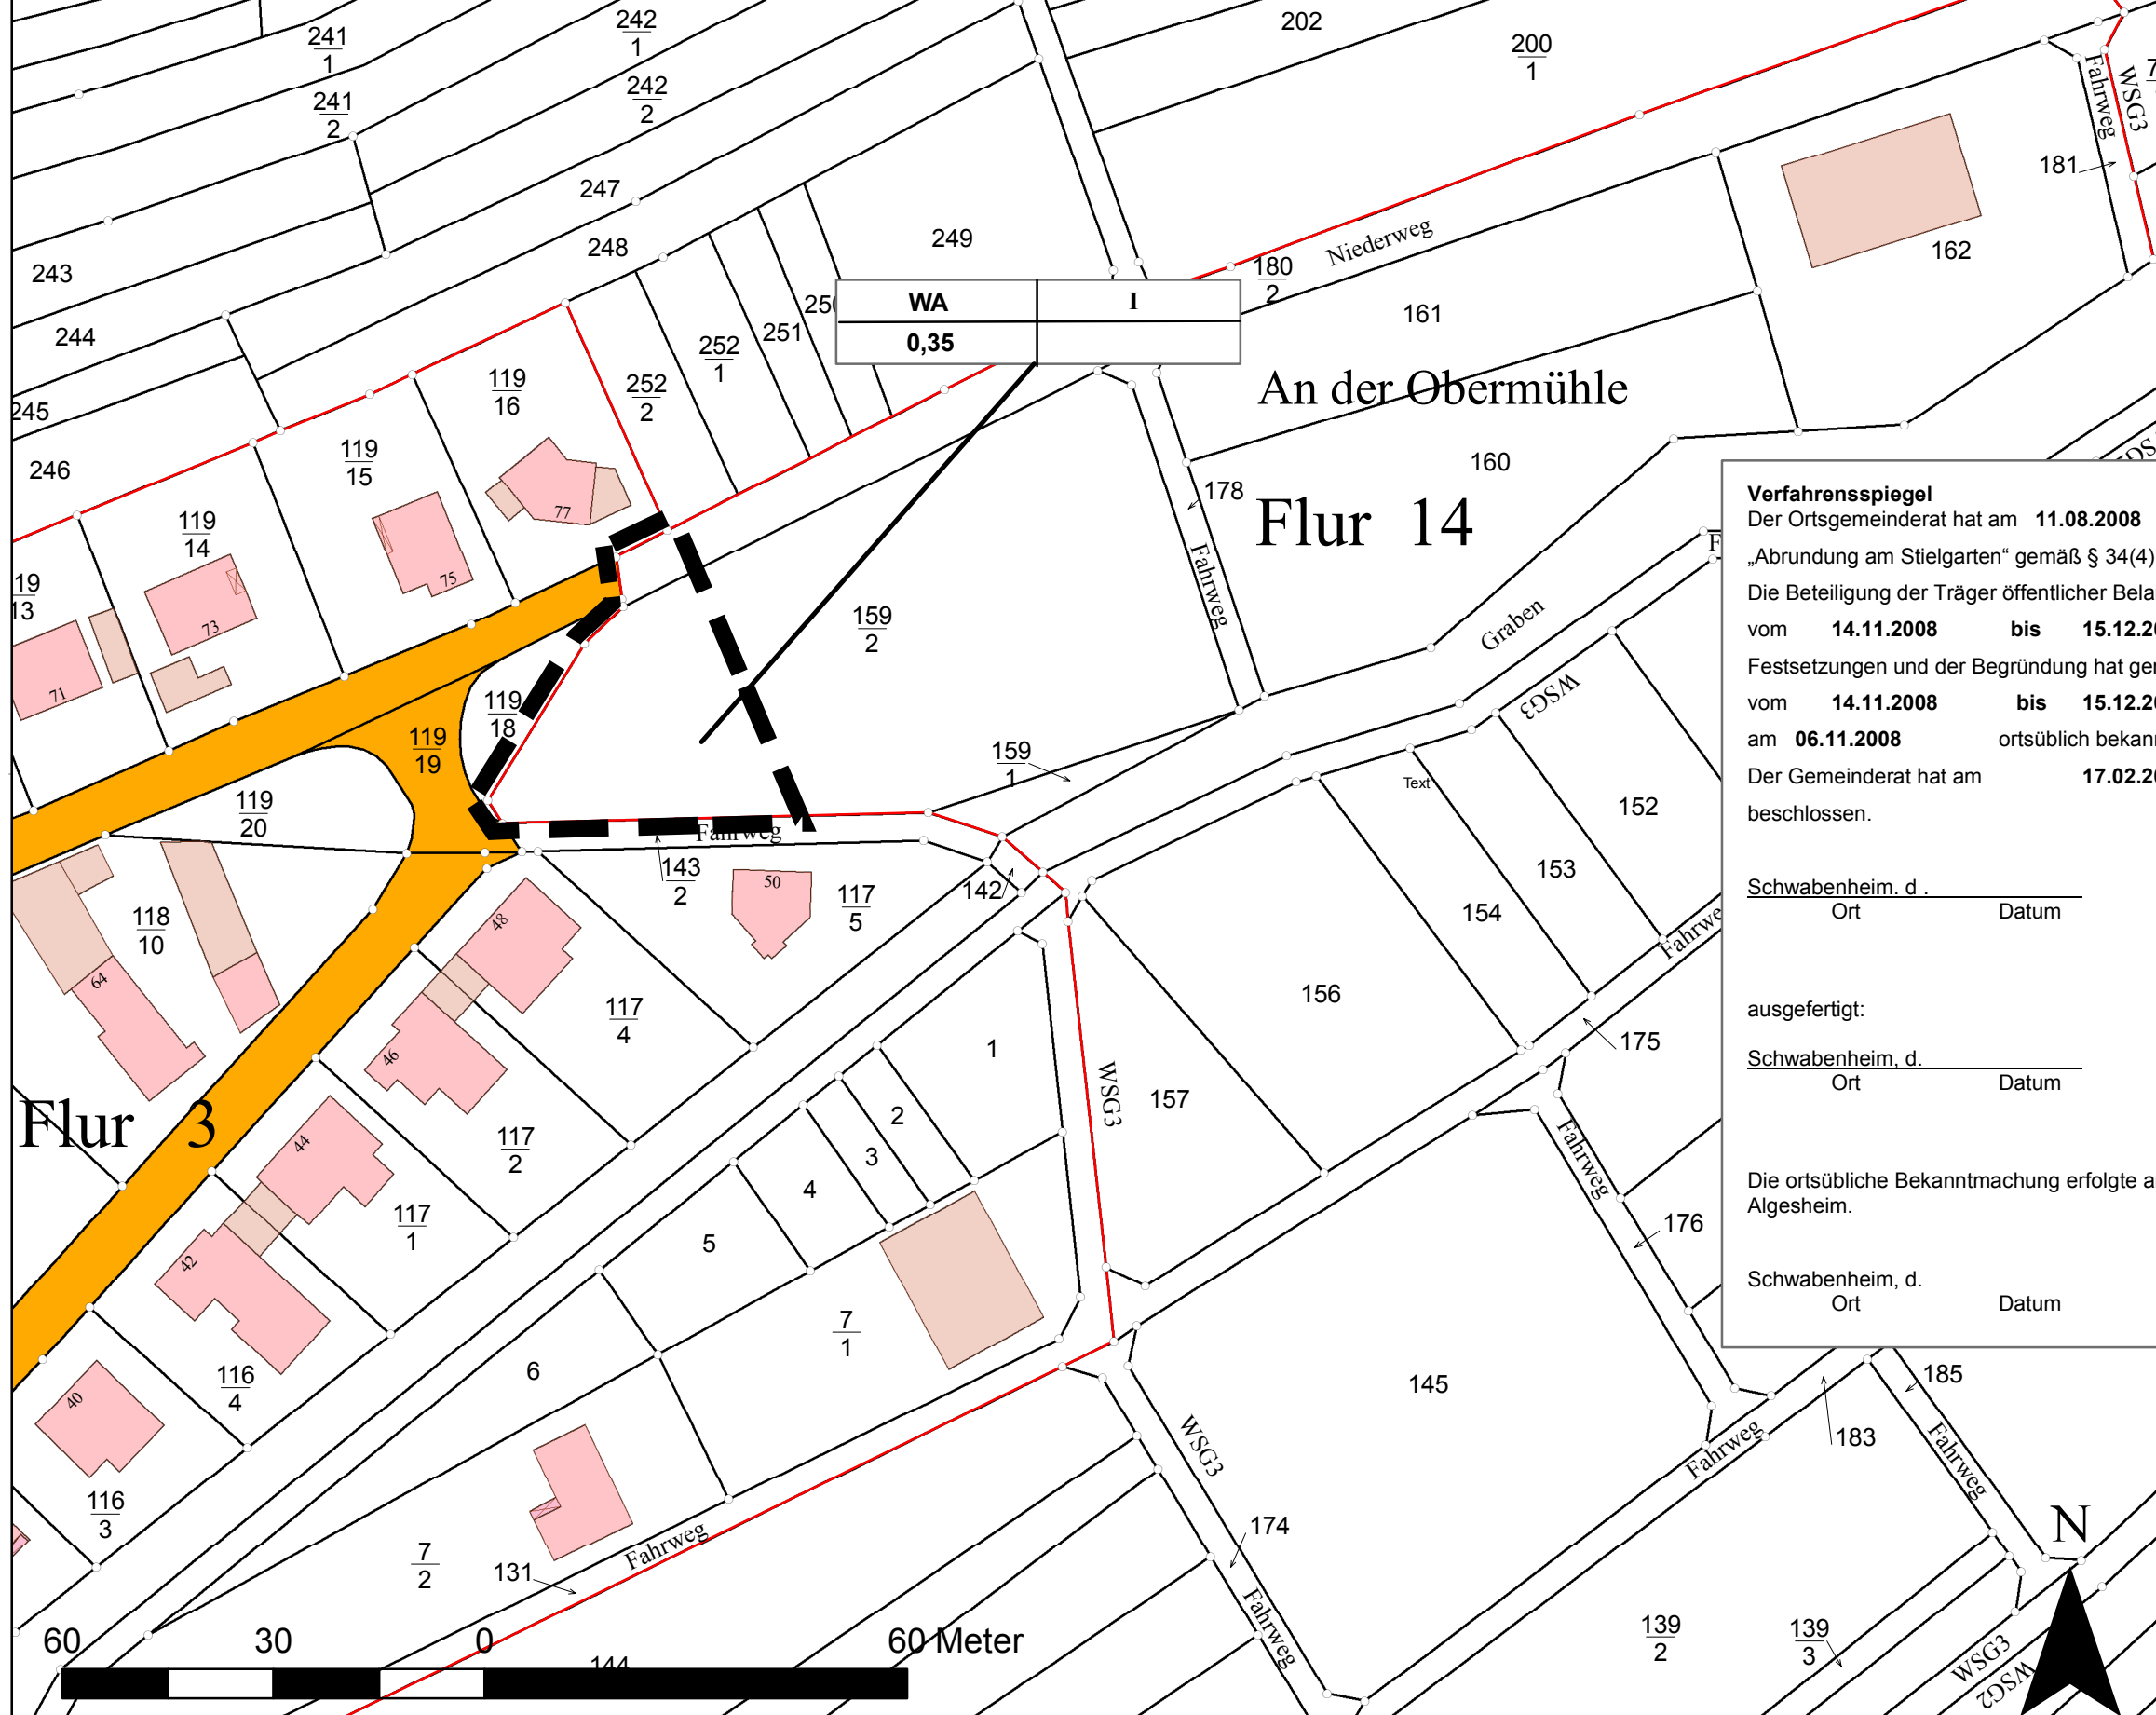

Planzeichen gemäß PlanzV 90

Art der baulichen Nutzung (§ 9 (1) 1 BauGB)

WA Allgemeines Wohngebiet (§ 4 BauNVO)

Maß der baulichen Nutzung (§ 9 (1) 1 BauGB)

0,35 Grundflächenzahl (§ 16 (2) BauNVO)

I Zahl der Vollgeschosse

Sonstige Planzeichen

█ █ Grenze des räumlichen Geltungsbereiches

Verfahrensspiegel
 Der Ortsgemeinderat hat am **11.08.2008** den Aufstellungsbeschluss zur Aufstellung der Einbeziehungssatzung „Abrundung am Stielgarten“ gemäß § 34(4) Nr. 3 BauGB beschlossen.
 Die Beteiligung der Träger öffentlicher Belange erfolgte gem. § 4(2) BauGB in der Zeit vom **14.11.2008** bis **15.12.2008**. Der Entwurf des Planes mit den textlichen Festsetzungen und der Begründung hat gem. § 3 (2) BauGB für die Dauer eines Monats vom **14.11.2008** bis **15.12.2008** öffentlich ausgelegen. Ort und Dauer der Auslegung wurde am **06.11.2008** ortsüblich bekannt gemacht.
 Der Gemeinderat hat am **17.02.2009** die Einbeziehungssatzung gem. § 10 (2) BauGB beschlossen.

Schwabenheim, d. _____ Datum
 _____ (S) Ortsbürgermeister

ausgefertigt:
 Schwabenheim, d. _____ Datum)
 _____ (S) Ortsbürgermeister

Die ortsübliche Bekanntmachung erfolgte am 27.08.2009 im Amtsblatt der Verbandsgemeinde Gau-Algesheim.
 Schwabenheim, d. _____ Datum
 _____ (S) Ortsbürgermeister

Verbandsgemeindeverwaltung Gau-Algesheim
 Hospitalstraße 22, 55435 Gau-Algesheim
 -Bauleitplanung

**Einbeziehungssatzung
 "Abrundung am Stielgarten"**
 der Ortsgemeinde Schwabenheim

Maßstab 1:1000 Datum 21.08.2009