

**Satzung der Ortsgemeinde Appenheim
zur Erhebung von wiederkehrenden Beiträgen für
den Ausbau von Verkehrsanlagen**

(Ausbaubeitragssatzung wiederkehrende Beiträge)

vom 15.11.2022

INHALTSÜBERSICHT:

§ 1 Erhebung von Ausbaubeiträgen	2
§ 2 Beitragsfähige Verkehrsanlagen.....	2
§ 3 Ermittlungsgebiete.....	2
§ 4 Gegenstand der Beitragspflicht	3
§ 5 Gemeindeanteil	3
§ 6 Beitragsmaßstab	3
§ 7 Eckgrundstücke und durchlaufende Grundstücke.....	5
§ 8 Entstehung des Beitragsanspruches	5
§ 9 Vorausleistungen.....	5
§ 10 Ablösung des Ausbaubeitrages	6
§ 11 Beitragsschuldner	6
§ 12 Veranlagung und Fälligkeit	6
§ 13 Übergangsregelung	6
§ 14 Öffentliche Last	7
§ 15 In-Kraft-Treten	7

Der Ortsgemeinderat Appenheim hat auf Grund des § 24 der Gemeindeordnung (GemO) und der §§ 2 Abs. 1, 7, 10 und 10 a des Kommunalabgabengesetzes (KAG) folgende Satzung beschlossen, die hiermit bekannt gemacht wird:

§ 1

Erhebung von Ausbaubeiträgen

(1) Die Ortsgemeinde Appenheim erhebt wiederkehrende Beiträge für die Herstellung und den Ausbau von Verkehrsanlagen nach den Bestimmungen des KAG und dieser Satzung.

(2) Ausbaubeiträge werden für alle Maßnahmen an Verkehrsanlagen, die der Erneuerung, der Erweiterung, dem Umbau oder der Verbesserung dienen, erhoben.

1. "Erneuerung" ist die Wiederherstellung einer vorhandenen, ganz oder teilweise unbrauchbaren, abgenutzten oder schadhaften Anlage in einen dem regelmäßigen Verkehrsbedürfnis genügenden Zustand,
2. "Erweiterung" ist jede flächenmäßige Vergrößerung einer fertiggestellten Anlage oder deren Ergänzung durch weitere Teile,
3. "Umbau" ist jede nachhaltige technische Veränderung an der Verkehrsanlage,
4. "Verbesserung" sind alle Maßnahmen zur Hebung der Funktion, der Änderung der Verkehrsbedeutung i.S. der Hervorhebung des Anliegervorteiles sowie der Beschaffenheit und Leistungsfähigkeit einer Anlage.

(3) Die Bestimmungen dieser Satzung gelten auch für die Herstellung von Verkehrsanlagen, die nicht nach dem Baugesetzbuch (BauGB) beitragsfähig ist.

(4) Die Bestimmungen dieser Satzung gelten nicht, soweit Kostenerstattungsbeträge nach §§ 135 a-c BauGB zu erheben sind.

(5) Ausbaubeiträge nach dieser Satzung werden nicht erhoben, wenn die Kosten der Beitragserhebung außer Verhältnis zu dem zu erwartenden Beitragsaufkommen stehen.

§ 2

Beitragsfähige Verkehrsanlagen

(1) Beitragsfähig ist der Aufwand für die öffentlichen Straßen, Wege und Plätze sowie für selbstständige Fuß- und Radwege.

(2) Nicht beitragsfähig ist der Aufwand für Brückenbauwerke, Tunnels und Unterführungen mit den dazugehörigen Rampen, mit Ausnahme des Aufwands für Fahrbahndecke und Fußwegbelags.

§ 3

Ermittlungsgebiete

(1) Sämtliche zum Anbau bestimmte Verkehrsanlagen bilden eine einheitliche öffentliche Einrichtung (Abrechnungseinheit), wie sie sich aus dem als Anlage 1 beigefügten Plan ergeben.

Die Begründung für die Aufteilung der einheitlichen öffentlichen Einrichtungen ist dieser Satzung als Anlage 2 beigefügt.

(2) Der beitragsfähige Aufwand wird für die eine Abrechnungseinheit bildenden Verkehrsanlagen nach den jährlichen Investitionsaufwendungen in den Abrechnungsgebieten nach Abs. 1 ermittelt.

§ 4 Gegenstand der Beitragspflicht

Der Beitragspflicht unterliegen alle baulich, gewerblich, industriell oder in ähnlicher Weise nutzbaren Grundstücke, die die rechtliche und tatsächliche Möglichkeit einer Zufahrt oder eines Zugangs zu einer in der Abrechnungseinheit gelegenen Verkehrsanlage haben.

§ 5 Gemeindeanteil

Der Gemeindeanteil für die Abrechnungseinheit beträgt 30 %.

§ 6 Beitragsmaßstab

(1) Maßstab ist die Grundstücksfläche mit Zuschlägen für Vollgeschosse. Der Zuschlag je Vollgeschoss beträgt 10 v.H. Für die ersten beiden Vollgeschosse beträgt der Zuschlag einheitlich 20 v.H.

Vollgeschosse im Sinne dieser Regelung sind Vollgeschosse im Sinne der Landesbauordnung.

(2) Als Grundstücksfläche nach Abs. 1 gilt:

1. In beplanten Gebieten die überplante Grundstücksfläche. Ist das Grundstück nur teilweise überplant und ist der unbeplante Grundstücksteil dem Innenbereich nach § 34 BauGB zuzuordnen, gilt als Grundstücksfläche die Fläche des Buchgrundstücks; Nr. 3 ist ggf. entsprechend anzuwenden.
2. Liegen Grundstücke innerhalb eines im Zusammenhang bebauten Ortsteiles (§ 34 BauGB), sind zu berücksichtigen:
 - a) bei Grundstücken, die an eine Verkehrsanlage angrenzen, die Fläche von dieser bis zu einer Tiefe von 40 m.
 - b) bei Grundstücken, die nicht an eine Verkehrsanlage angrenzen, mit dieser aber durch einen eigenen Weg oder durch einen Zugang verbunden sind (Hinterliegergrundstück), die Fläche von der zu der Verkehrsanlage hin liegenden Grundstücksseite bis zu einer Tiefe von 40 m.
 - c) Grundstücksteile, die ausschließlich eine wegemäßige Verbindung darstellen, bleiben bei der Bestimmung der Grundstückstiefe nach a) und b) unberücksichtigt.
 - d) Sind die jenseits der nach a) und b) angeordneten Tiefenbegrenzungslinie liegenden Grundstücksteile aufgrund der Umgebungsbebauung baulich oder in ähnlicher Weise selbständig nutzbar (Hinterbebauung in zweiter Baureihe), wird die Fläche bis zu einer Tiefe von 80 m zugrunde gelegt.

Sind die hinteren Grundstücksteile nicht in diesem Sinne selbständig nutzbar und geht die tatsächliche bauliche, gewerbliche, industrielle oder ähnliche Nutzung der innerhalb der Tiefenbegrenzung liegenden Grundstücksteile über die tiefenmäßige Begrenzung nach a) und b) hinaus, so verschiebt sich die Tiefenbegrenzungslinie zur hinteren Grenze der tatsächlichen Nutzung.

Wird ein Grundstück jenseits der in Satz 1 angeordneten erhöhten Tiefenbegrenzungslinie (80m) tatsächlich baulich, gewerblich, industriell oder ähnlich genutzt, so verschiebt sich die Tiefenbegrenzungslinie zur hinteren Grenze der tatsächlichen Nutzung.

3. Bei Grundstücken, für die im Bebauungsplan die Nutzung als Sportplatz, Freibad, Festplatz, Campingplatz, Dauerkleingärten oder Friedhof festgesetzt ist, die Fläche des im Geltungsbereich des Bebauungsplanes liegenden Grundstückes oder Grundstücksteiles vervielfacht mit 0,5. Bei Grundstücken, die innerhalb eines im Zusammenhang bebauten Ortsteiles (§ 34 BauGB) tatsächlich so genutzt werden, die Fläche des Grundstücks – gegebenenfalls unter Berücksichtigung der nach Nr. 2 angeordneten Tiefenbegrenzung – vervielfacht mit 0,5.

(3) Für die Zahl der Vollgeschosse nach Abs. 1 gilt:

1. Für beplante Grundstücke wird die im Bebauungsplan festgesetzte zulässige Zahl der Vollgeschosse zugrundegelegt.
2. Bei Grundstücken, für die im Bebauungsplan nicht die Zahl der Vollgeschosse, sondern eine Baumassenzahl festgesetzt ist, gilt die durch 3,0 geteilte höchstzulässige Baumassenzahl. Ist auch eine Baumassenzahl nicht festgesetzt, dafür aber die Höhe der baulichen Anlagen in Form der Trauf- oder Firsthöhe, so gilt die durch 3,0 geteilte höchstzulässige Trauf- oder Firsthöhe. Sind beide Höhen festgesetzt, so gilt die höchstzulässige Traufhöhe. Soweit der Bebauungsplan keine Festsetzungen trifft, gilt als Traufhöhe der Schnittpunkt der Außenseite der Dachhaut mit der seitlichen Außenwand. Die Höhe ist in der Gebäudemitte zu messen. Bruchzahlen werden auf volle Zahlen auf- oder abgerundet.
3. Soweit kein Bebauungsplan besteht, gilt
 - a) die Zahl der auf den Grundstücken der näheren Umgebung überwiegend vorhandenen Vollgeschosse; ist ein Grundstück bereits bebaut und ist die dabei tatsächlich verwirklichte Vollgeschossezahl höher als die in der näheren Umgebung, so ist die tatsächlich verwirklichte Vollgeschossezahl zugrunde zu legen.
 - b) bei Grundstücken, die mit einer Kirche bebaut sind, die Zahl von zwei Vollgeschossen. Dies gilt für Türme, die nicht Wohnzwecken, gewerblichen oder industriellen Zwecken oder einer freiberuflichen Nutzung dienen, entsprechend.
4. Ist nach den Nummern 1 – 4 eine Vollgeschossezahl nicht feststellbar, so ist die tatsächlich vorhandene Traufhöhe geteilt durch 3,0 anzusetzen, wobei Bruchzahlen auf ganze Zahlen auf- und abzurunden sind. Als Traufhöhe gilt der Schnittpunkt der Außenseite der Dachhaut mit der seitlichen Außenwand. Die Höhe ist in der Gebäudemitte zu messen.
5. Bei Grundstücken, für die im Bebauungsplan eine sonstige Nutzung festgesetzt ist oder die außerhalb von Bebauungsplangebieten tatsächlich so genutzt werden (z.B. Sport-, Fest- und Campingplätze, Freibäder, Friedhöfe), wird bei vorhandener Bebauung die tatsächliche Zahl der Vollgeschosse angesetzt, in jedem Fall mindestens jedoch ein Vollgeschoss.
6. Bei Grundstücken, auf denen nur Garagen oder Stellplätze errichtet werden dürfen, gilt die festgesetzte Zahl der Geschosse oder, soweit keine Festsetzung erfolgt ist, die tatsächliche Zahl der Garagen- oder Stellplatzgeschosse, mindestens jedoch ein Vollgeschoss.

7. Bei Grundstücken, die im Geltungsbereich von Satzungen nach § 34 Abs. 4 BauGB liegen, werden zur Ermittlung der Beitragsflächen die Vorschriften entsprechend angewandt, wie sie bestehen für
 - a) Grundstücke in Bebauungsplangebieten, wenn in der Satzung Bestimmungen über das zulässige Nutzungsmaß getroffen sind,
 - b) unbeplanten Grundstücke, wenn die Satzung keine Bestimmungen über das zulässige Nutzungsmaß enthält.
 8. Die Zahl der tatsächlich vorhandenen oder sich durch Umrechnung ergebenden Vollgeschosse gilt, wenn sie höher ist als die Zahl der Vollgeschosse nach den vorstehenden Regelungen.
 9. Sind auf einem Grundstück mehrere Gebäude mit unterschiedlicher Zahl von Vollgeschossen zulässig oder vorhanden, gilt die bei der überwiegenden Baumasse vorhandene Zahl.
- (4) Für Grundstücke in Kern-, Gewerbe- und Industriegebieten wird die nach den vorstehenden Regelungen ermittelte und gewichtete Grundstücksfläche um 20 v.H. erhöht. Dies gilt entsprechend für ausschließlich gewerblich, industriell oder in ähnlicher Weise genutzte Grundstücke in sonstigen Baugebieten.

Bei teilweise gewerblich, industriell oder in ähnlicher Weise genutzten Grundstücken (gemischt genutzte Grundstücke) in sonstigen Baugebieten erhöhen sich die Maßstabsdaten um 10 v.H.

§ 7

Eckgrundstücke und durchlaufende Grundstücke

- (1) Grundstücke, die sowohl von einer nach § 13 dieser Satzung verschonten Verkehrsanlage erschlossen sind als auch von einer oder mehreren weiteren Verkehrsanlagen der Abrechnungseinheit erschlossen sind, werden nur mit 50 % ihrer gewichteten Grundstücksfläche angesetzt.
- (2) Kommt für eine oder mehrere der Verkehrsanlagen nach Abs. 1 die Tiefenbegrenzung nach § 6 Abs. 2 dieser Satzung zur Anwendung, gilt die Regelung des Abs. 1 nur für die sich überschneidenden Grundstücksteile.

§ 8

Entstehung des Beitragsanspruches

Der Beitragsanspruch entsteht mit Ablauf des 31. Dezember für das abgelaufene Jahr.

§ 9

Vorausleistungen

- (1) Ab Beginn des Erhebungszeitraumes können von der Ortsgemeinde Appenheim Vorausleistungen auf wiederkehrende Beiträge erhoben werden.
- (2) Die Vorausleistungen werden nach der voraussichtlichen Beitragshöhe für das laufende Jahr bemessen.

§ 10 Ablösung des Ausbaubeitrages

Die Ablösung wiederkehrender Beiträge kann jederzeit für einen Zeitraum von bis zu 10 Jahren vereinbart werden. Der Ablösung wird unter Berücksichtigung der zu erwartenden Kostenentwicklung die abgezinste voraussichtliche Beitragsschuld zugrunde gelegt.

§ 11 Beitragsschuldner

(1) Beitragsschuldner ist, wer im Zeitpunkt der Bekanntgabe des Beitragsbescheides Eigentümer oder dinglich Nutzungsberechtigter des Grundstückes ist.

(2) Mehrere Beitragsschuldner sind Gesamtschuldner.

§ 12 Veranlagung und Fälligkeit

(1) Die wiederkehrenden Beiträge und die Vorausleistungen darauf werden durch schriftlichen Bescheid festgesetzt und 1 Monat nach Bekanntgabe des Beitragsbescheides fällig.

(2) Der Beitragsbescheid enthält:

1. die Bezeichnung des Beitrages,
2. den Namen des Beitragsschuldners,
3. die Bezeichnung des Grundstückes,
4. den zu zahlenden Betrag,
5. die Berechnung des zu zahlenden Betrages unter Mitteilung der beitragsfähigen Kosten, des Gemeindeanteils und der Berechnungsgrundlagen nach dieser Satzung,
6. die Festsetzung des Fälligkeitstermins,
7. die Eröffnung, dass der Beitrag als öffentliche Last auf dem Grundstück ruht, und
8. eine Rechtsbehelfsbelehrung.

(3) Die Grundlagen für die Festsetzung wiederkehrender Beiträge können durch besonderen Bescheid (Feststellungsbescheid) festgestellt werden.

§ 13 Übergangsregelung

(1) Gemäß §10a Abs. 6 KAG werden Grundstücke, die in der Vergangenheit Einmalbeiträge für den Ausbau einer Verkehrsanlage oder Erschließungsbeiträge für eine Verkehrsanlage gezahlt haben, vorbehaltlich § 7 Absätze 1 und 2 dieser Satzung, wie folgt verschont:

- | | |
|---|---------|
| - bis 2,00 € pro qm gewichtete Grundstücksfläche | 2 Jahre |
| - 2,01 bis 4,00 € pro qm gewichtete Grundstücksfläche | 4 Jahre |

- | | |
|--|----------|
| - 4,01 bis 6,00 € pro qm gewichtete Grundstücksfläche | 6 Jahre |
| - 6,01 bis 8,00€ pro qm gewichtete Grundstücksfläche | 8 Jahre |
| - 8,01 bis 10,00€ pro qm gewichtete Grundstücksfläche | 10 Jahre |
| - 10,01 bis 12,00€ pro qm gewichtete Grundstücksfläche | 12 Jahre |
| - 12,01 bis 14,00€ pro qm gewichtete Grundstücksfläche | 14 Jahre |
| - 14,01 bis 16,00€ pro qm gewichtete Grundstücksfläche | 16 Jahre |
| - 16,01 bis 18,00€ pro qm gewichtete Grundstücksfläche | 18 Jahre |
| - ab 18,00€ pro qm gewichtete Grundstücksfläche | 20 Jahre |

Die Übergangsregelung beginnt jeweils zu dem Zeitpunkt, in dem die sachlichen Beitragspflichten für die Erschließungsbeiträge nach dem BauGB bzw. für die Ausbaubeiträge nach dem KAG entstanden sind.

(2) Erfolgte die Herstellung der Verkehrsanlage aufgrund von Verträgen (insbes. Erschließungsverträge), so wird gem. § 10 a Abs. 6 Satz 1 KAG die Verschonungsdauer auf 20 Jahre festgesetzt. Die Übergangsregelung gilt ab dem Jahr, in dem der Übergang der Bau- und Unterhaltungslast der jeweiligen Verkehrsanlage auf die Gemeinde Appenheim erfolgt ist.

§ 14 Öffentliche Last

Der wiederkehrende Straßenausbaubeitrag liegt als öffentliche Last auf dem Grundstück.

§ 15 In-Kraft-Treten

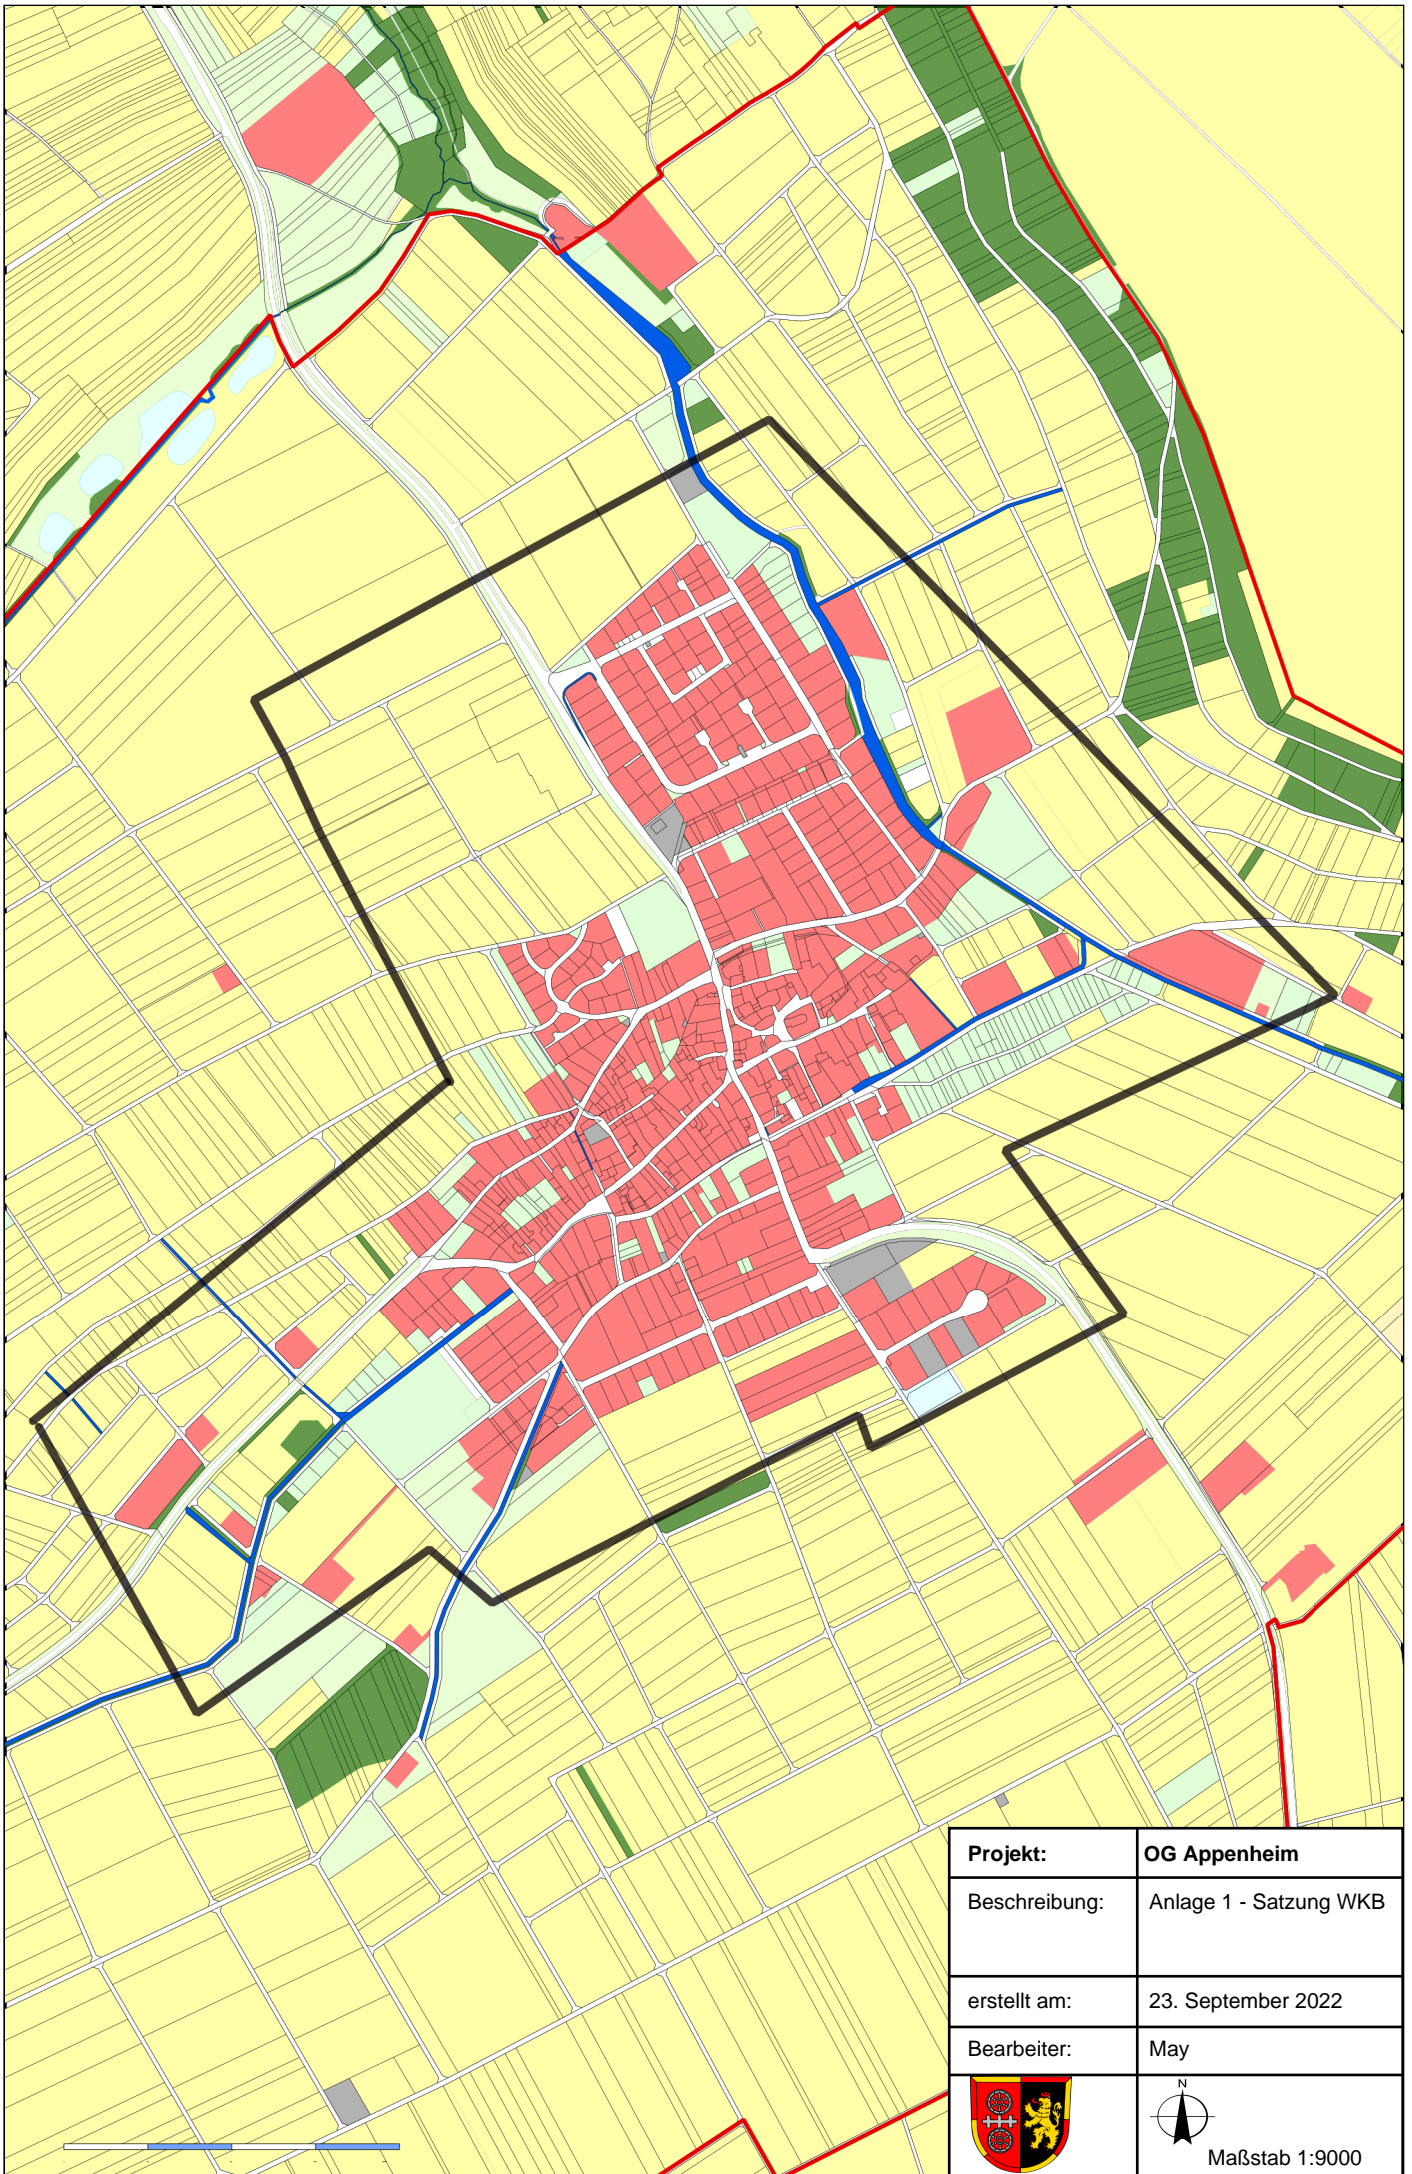
Diese Satzung tritt am 01.01.2023 in Kraft.



Gleichzeitig tritt die Satzung der Ortsgemeinde Appenheim für die Erhebung einmaliger Beiträge für den Ausbau öffentlicher Verkehrsanlagen vom 17.06.2003 außer Kraft.

Soweit Beitragsansprüche nach vorhergehenden Satzungen entstanden sind, bleiben diese hiervon unberührt und es gelten insoweit für diese die bisherigen Regelungen weiter.

Appenheim, den 15.11.2022

Georg Schacht, Ortsbürgermeister



Projekt:	OG Appenheim
Beschreibung:	Anlage 1 - Satzung WKB
erstellt am:	23. September 2022
Bearbeiter:	May
	 Maßstab 1:9000

Anlage 2 – Begründung für die Einteilung der Abrechnungsgebiete in der Ortsgemeinde Appenheim

Nach § 10 a Kommunalabgabengesetz für Rheinland-Pfalz sind durch die Gemeinde in der Satzung Abrechnungseinheiten bzw. einheitliche öffentliche Einrichtungen festzulegen, die durch das Zusammenfassen mehrerer, in einem abgrenzbaren und räumlich zusammenhängenden Gebietsteil liegender Verkehrsanlagen des Gemeindegebietes gebildet werden. Ein räumlicher Zusammenhang wird in der Regel nicht durch Außenbereichsflächen von untergeordnetem Ausmaß oder topografische Merkmale wie Flüsse, Bahnanlagen oder klassifizierte Straßen, die ohne großen Aufwand gequert werden können, aufgehoben. Die Entscheidung über die Ausgestaltung der einheitlichen öffentlichen Einrichtungen trifft die Gemeinde unter Beachtung der örtlichen Gegebenheiten; sie ist zu begründen. Die Begründung ist der Satzung beizufügen.

Folgende Überlegungen spielen bei der Entscheidung eine Rolle:

Die Heranziehung zu wiederkehrenden Beiträgen für den Ausbau einer Straße als Teil einer einheitlichen öffentlichen Verkehrseinrichtung kommt nur für diejenigen Grundstücke in Betracht, die von dieser einen jedenfalls potentiellen Gebrauchsvorteil haben, bei denen sich also der Vorteil der Möglichkeit der Nutzung der ausgebauten Straßen als Lagevorteil auf den Gebrauchswert des Grundstücks auswirkt. Der beitragspflichtige Vorteil liegt danach in der Möglichkeit der besseren Erreichbarkeit der beitragspflichtigen Grundstücke und der besseren Nutzbarkeit des Gesamtverkehrssystems sowie dessen Aufrechterhaltung und Verbesserung als solchem (BVerfG, Beschluss vom 25. Juni 2014, 1 BvR 668/10, 1 BvR 2104/10). Der Satzungsgeber muss deshalb bei der Ausübung seines Gestaltungsermessens über die Festlegung abgrenzbarer Gebietsteile darauf achten, dass die dort liegenden Grundstücke einen solchen konkret zurechenbaren Vorteil von dem Ausbau und der Erhaltung einer Verkehrsanlage haben. Die Voraussetzung eines konkret zurechenbaren Vorteils aufgrund einer ausreichend engen "Vermittlungsbeziehung" zwischen den eine einheitliche öffentliche Einrichtung bildenden Verkehrsanlagen hinsichtlich des Anschlusses an das übrige Straßennetz bedeutet danach in Städten ohne zusammenhängendes Gebiet im Allgemeinen die Notwendigkeit zur Bildung mehrerer einheitlicher öffentlicher Einrichtungen von Anbaustraßen. Ob die herangezogenen Grundstücke einen konkret zurechenbaren Vorteil von dem Ausbau und der Erhaltung einer Verkehrsanlage haben, hängt nicht von der politischen Zuordnung eines Gebiets, sondern vor allem von den tatsächlichen örtlichen Gegebenheiten ab, etwa der Größe, der Existenz eines zusammenhängenden bebauten Gebiets, der Topografie wie der Lage von Bahnanlagen, Flüssen und größeren Straßen oder der typischen tatsächlichen Straßennutzung.

Unter Beachtung dieser Vorgaben werden gemäß § 10 a Kommunalabgabengesetz (KAG) in Verbindung mit § 3 der Satzung die zum Anbau bestimmten Verkehrsanlagen in der Ortsgemeinde Appenheim in die folgende Abrechnungseinheit aufgeteilt:

Abrechnungseinheit 1:

Bei dem Abrechnungsgebiet handelt es sich um eine historisch gewachsene Einheit. In Teilen des Gebietes ist eine mehrgeschossig verdichte Bauweise vorhanden. In dem durchgehend zusammenhängenden Gebiet besteht auch aufgrund der Verkehrsführung, für alle Grundstücke ein konkret zurechenbarer Vorteil i. S. eines Lagevorteils durch die Möglichkeit der Nutzung der ausgebauten Straßen.

Eine ausreichend enge „Vermittlungsbeziehung“ zwischen sämtlichen Verkehrsanlagen innerhalb des Straßennetzes ist ohne weiteres erkennbar. Innerhalb des Abrechnungsgebietes sind zudem keine beitragsrechtlich relevanten Zäsuren, die den räumlichen Zusammenhang unterbrechen könnten, vorhanden.