


# BEBAUUNGSPLAN "AM APPENHEIMER PFAD II" IN DER GEMEINDE NIEDER-HILBERSHEIM

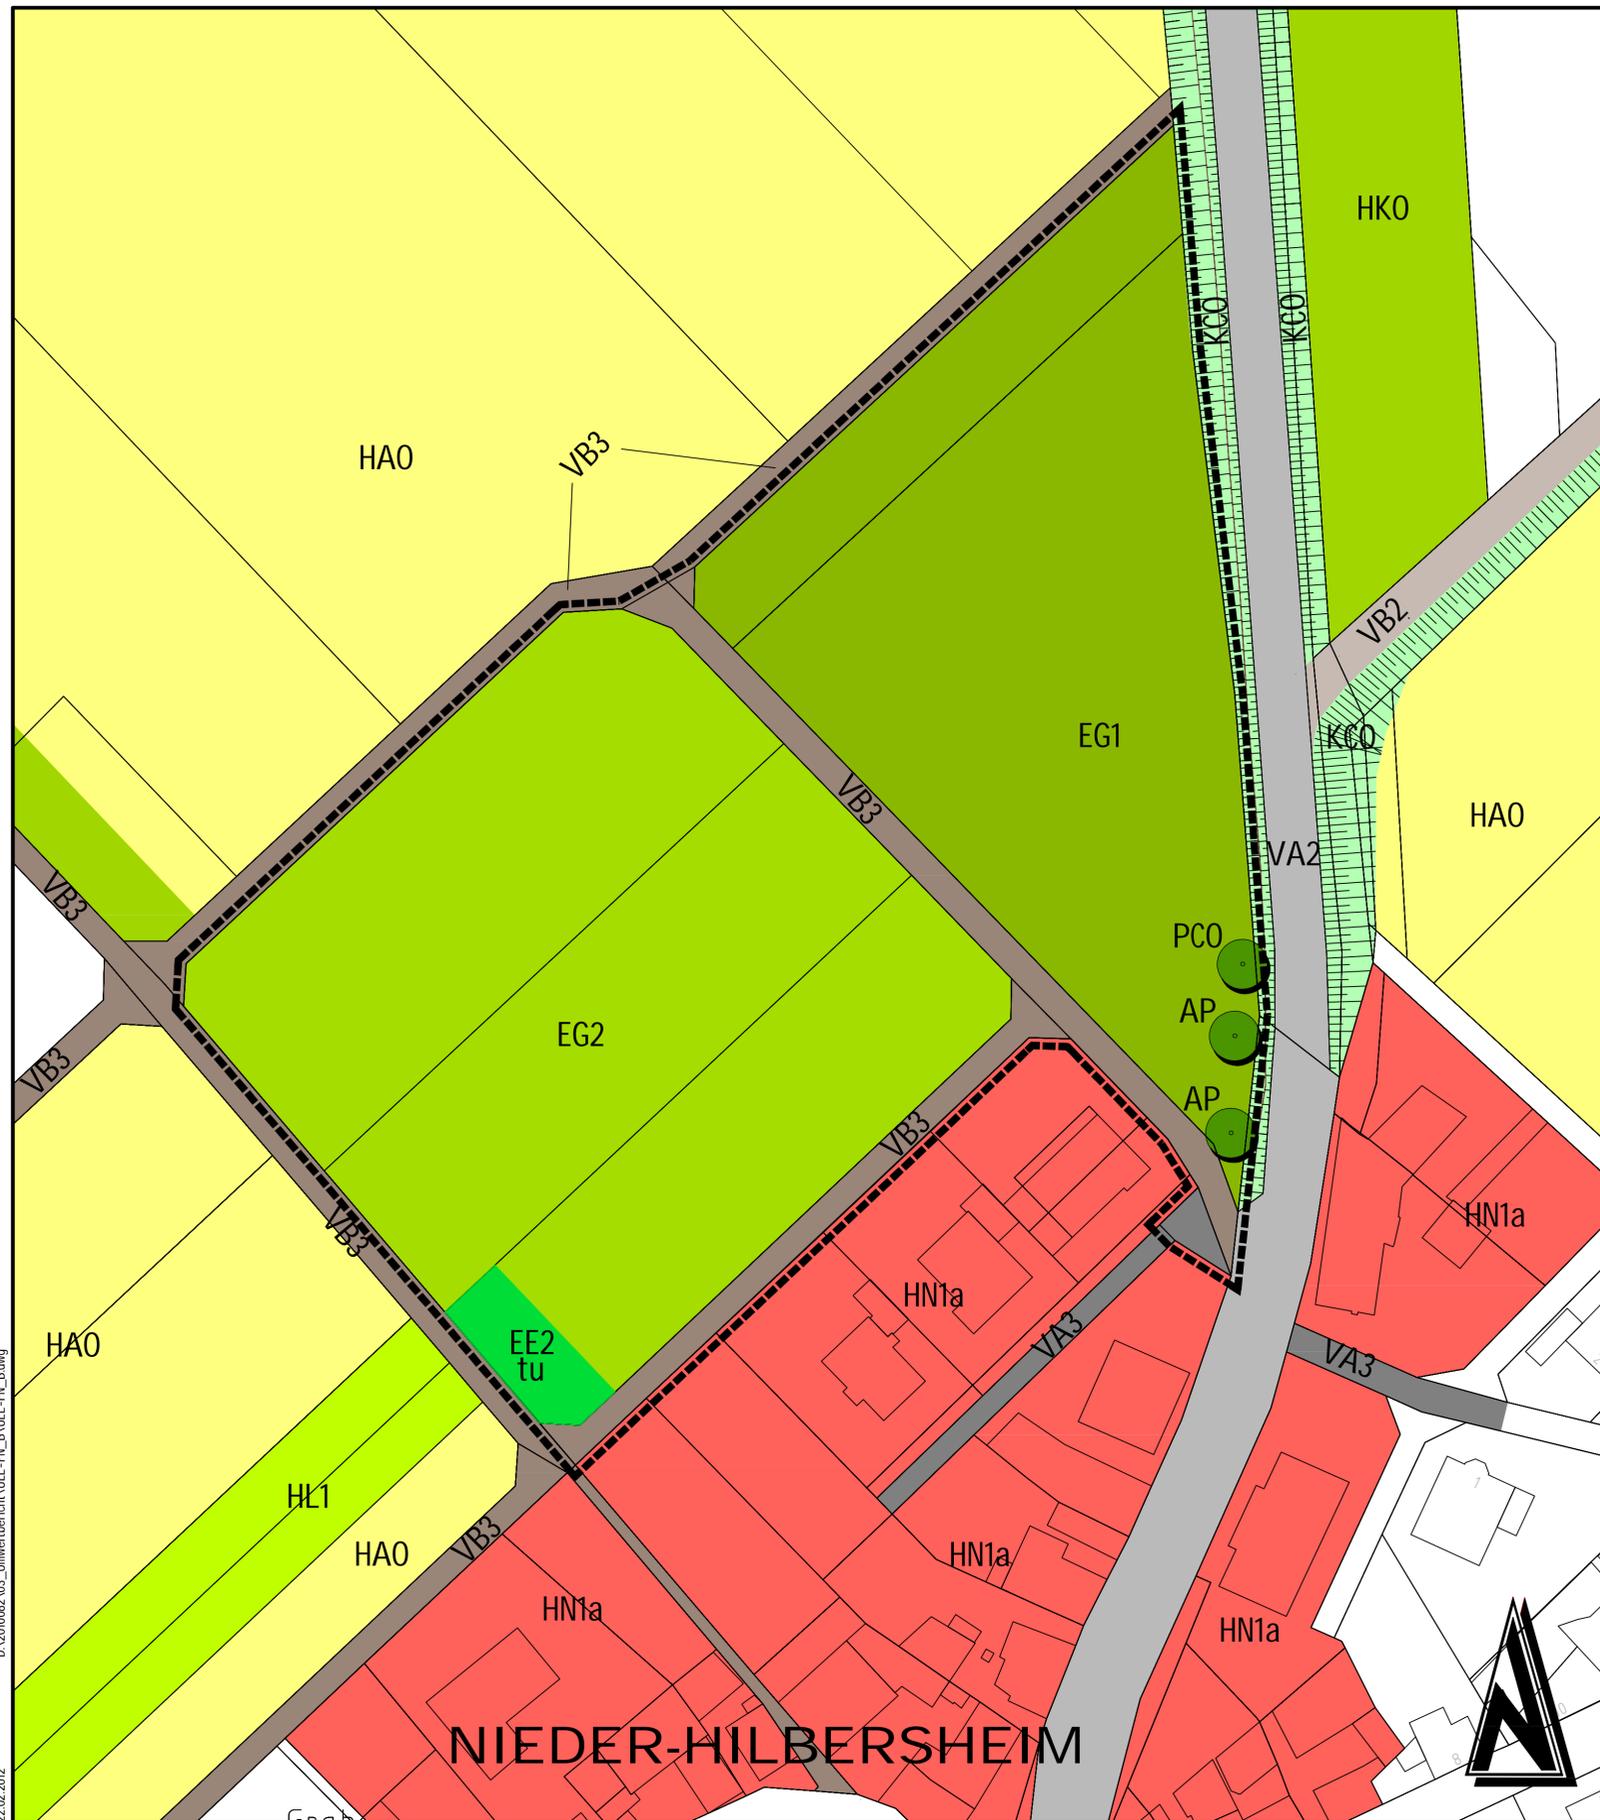

## Legende

### BESTAND

Biotoptypen

E Grünland

- EG1 Grünland mittlerer Standort
- EG2 Weide mittlerer Standort, in Teilbereichen leicht verbuschend (tt)
- EE2 Brachgefallene Weide, ruderalisiert (tu)

H Weitere anthropogen bedingte Biotope

- HA0 Acker
- HL1 Bewirtschafteter Weinberg
- HK0 Obstanlagen
- HN1a Siedlung/Wohnen

K Saum bzw. linienhafte Hochstaudenflur

- KCO Randstreifen

V Verkehrs- und Wirtschaftswege

- VA2 Bundes-, Landes-, Kreisstraßen
- VA3 Gemeindestraße
- VB2 Feldweg, unbefestigt
- VB3 Land-, forstwirtschaftlicher Weg

Pflanzenarten / Abk.

#### Bäume

- AP Acer pseudoplatanus - Berg-Ahorn
- PCO Pyrus communis - Kultur-Birne

20-50 Stammdurchmesser in cm

#### SONSTIGE PLANZEICHEN

- Grenze des räumlichen Geltungsbereichs des Bebauungsplans (§ 9 (7) BauGB)
- Baum



## ENTWURF

GEANDERT	BEARBEITET	GEPRÜFT	DATUM
BAUHERR GEMEINDE NIEDER-HILBERSHEIM KREIS MAINZ-BINGEN		BAUHERR	
PROJEKT BEZ. BEBAUUNGSPLAN "AM APPENHEIMER PFAD II" IN DER GEMEINDE NIEDER-HILBERSHEIM		DATUM	
ZEICHNUNG ABARBEITUNG DER EINGRIFFSREGELUNG HIER: BESTANDSPLAN		MASSTAB 1:500	ANHANG 1.2
ZEICHEN	VERMESSEN	BEARBEITET	GEZEICHNET
DATUM	MÄRZ 2012	WH	DZ/RU
PROJEKT NR.	2010082	GEPRÜFT	WH
		DATUM	MÄRZ 2012
		BLATTGRÖSSE	0.77/0.59
		BLATT NR.	1
		ENTWURFSVERFASSER	
		Luitpoldstraße 60a 67 806 Rockenhausen Telefon: 0 63 61 91 90 Telefax: 0 63 61 91 91 00 e-mail: info@igr.de	
		DATUM MÄRZ 2012	

DAS AMTLICHE KATASTER DIENT LEDIGLICH ALS ORIENTIERUNGSHILFE. FÜR DIE LAGEGENAUIGKEIT KANN KEINE GEWÄHRLEISTUNG ÜBERNOMMEN WERDEN.