


# Flächennutzungsplan VG Gau-Algesheim 22. Fortschreibung

Ortsrandstraße Schwabenheim und Wohnbauflächen  
nördlich und südlich der Elsheimer Straße

## OG Schwabenheim

Nutzung innerörtlicher Trassen für den  
Durchgangsverkehr

Schwabenheim an der

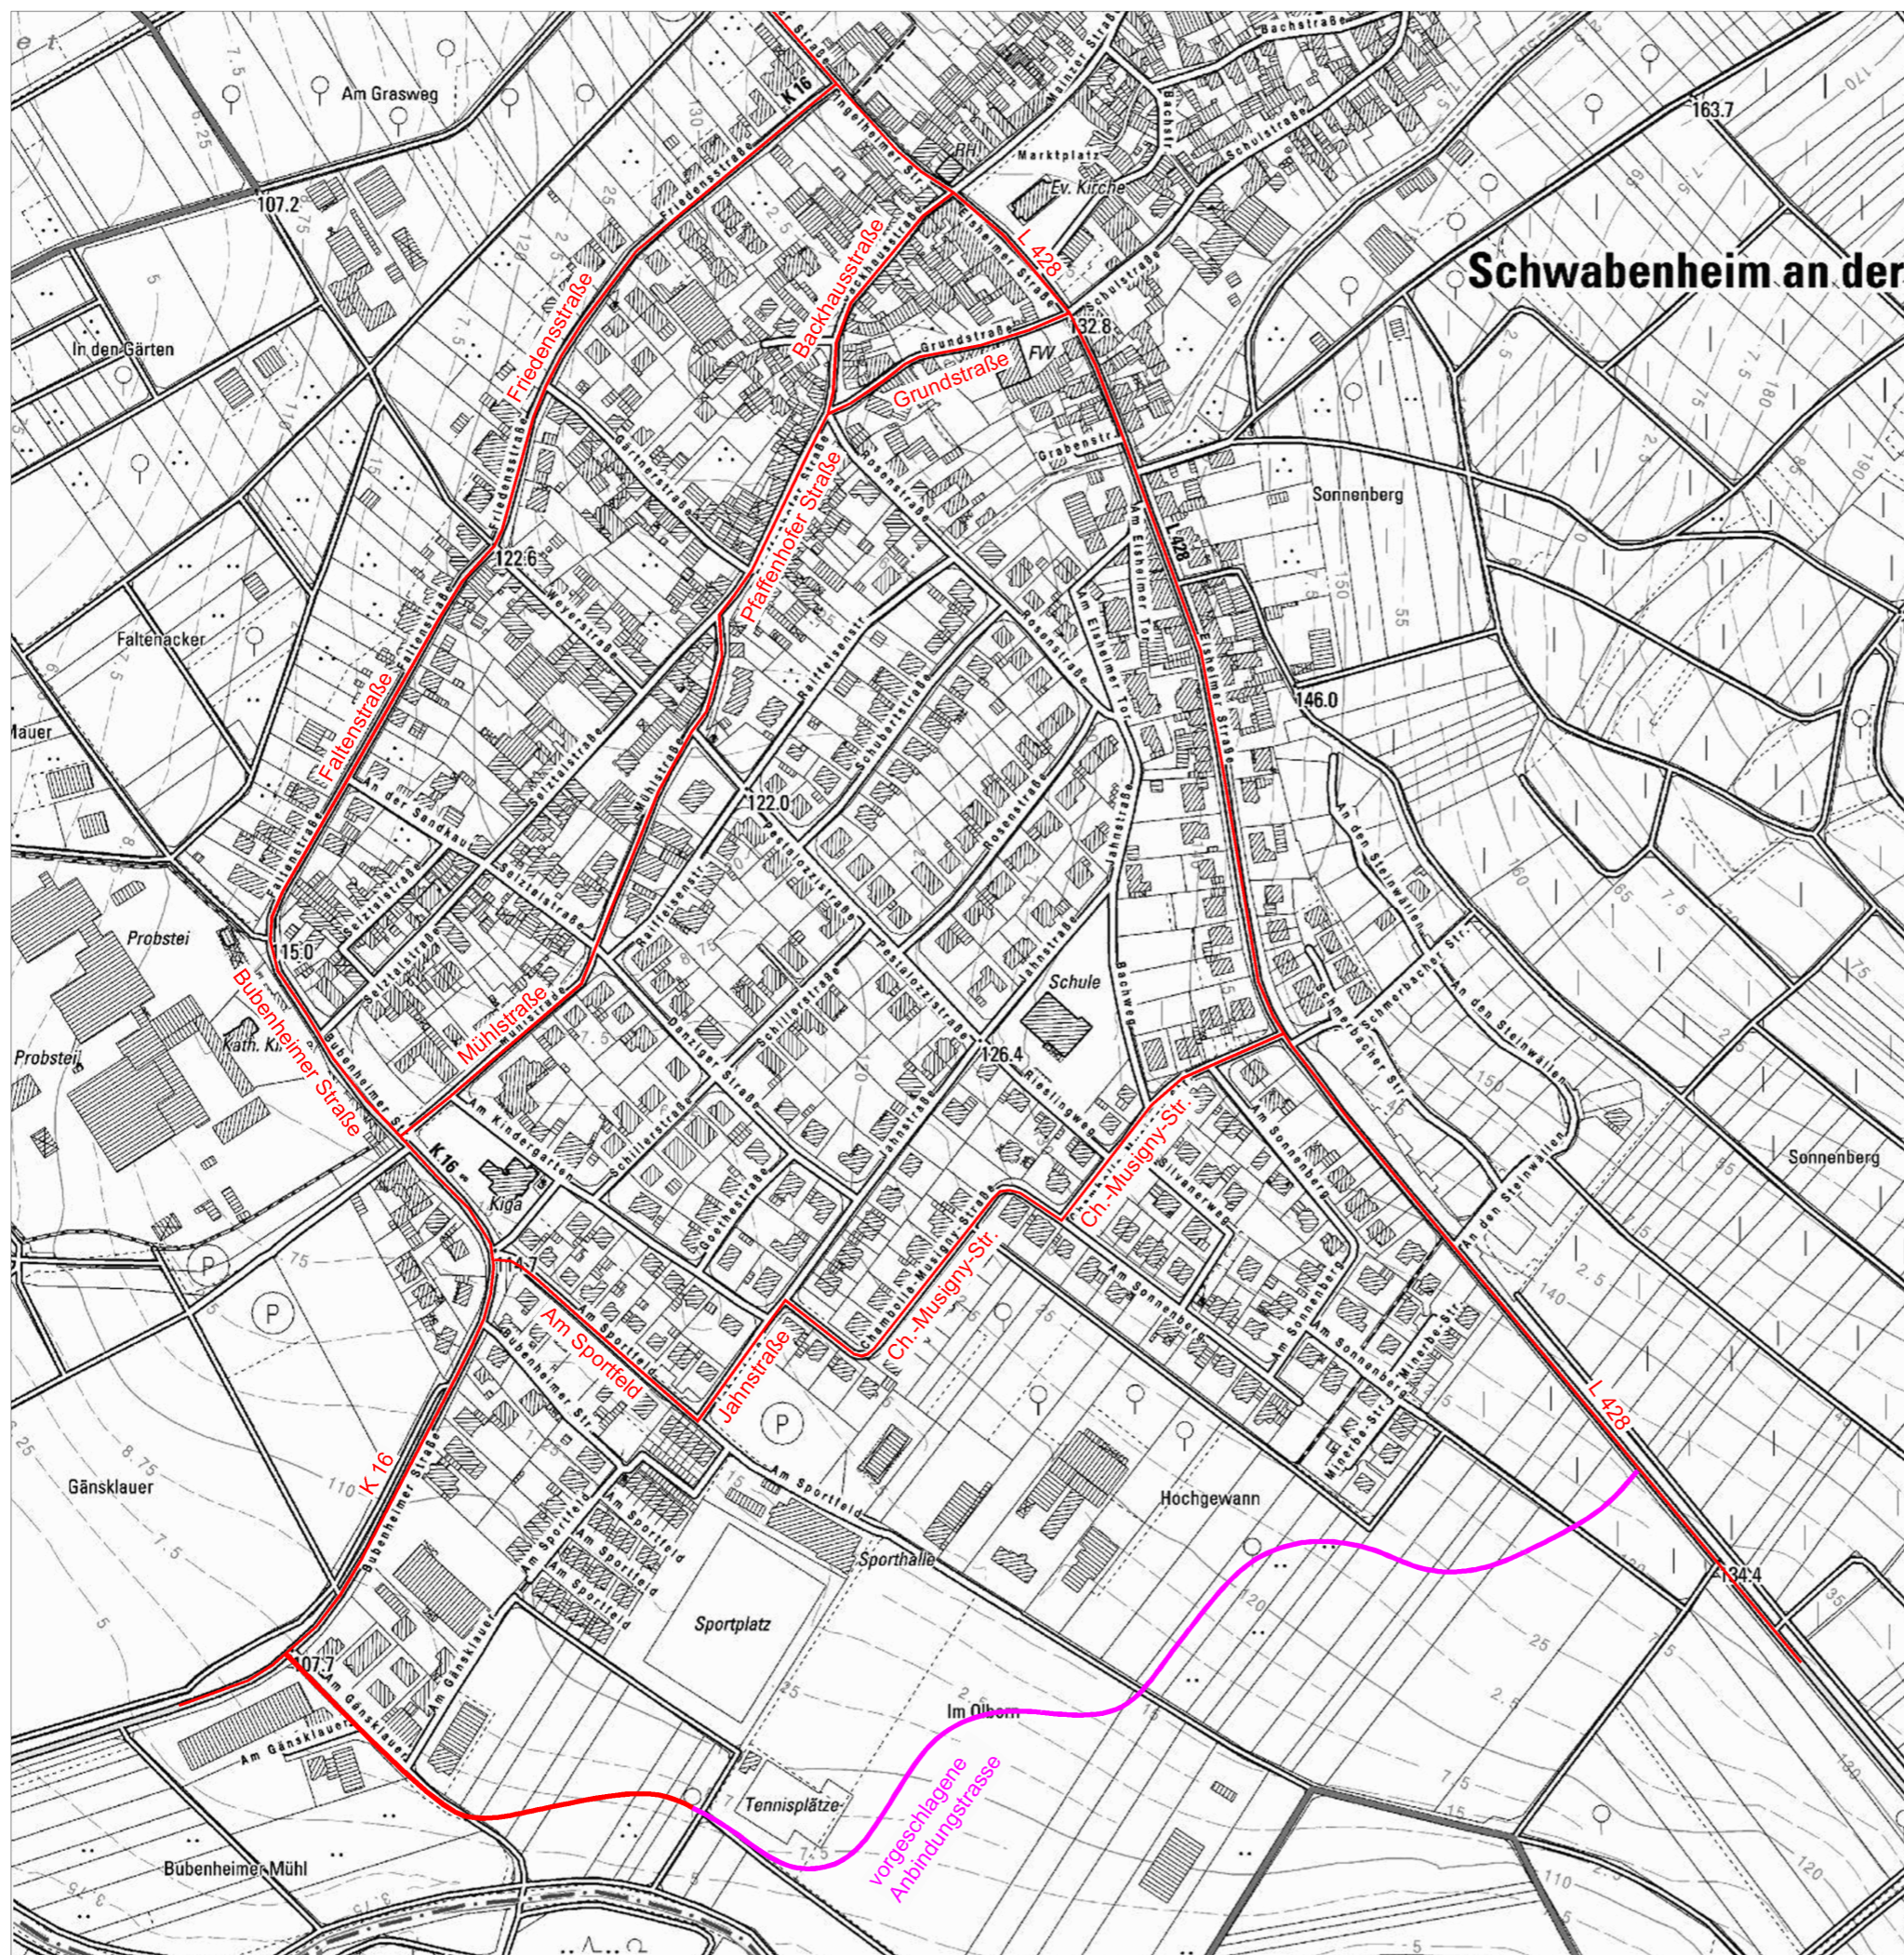

Ingenieure - Landschaftsarchitekten - Raum- und Umweltplaner



☒ Jugenheimer Straße 22, 55270 Engelstadt  
☎ 06130/91969-0  
☎ 06130/91969-18  
✉ Info@doerhoefer-planung.de  
http://www.doerhoefer-planung.de

Objekt:  
● Flächennutzungsplan VG Gau-Algesheim (22. Fortschreibung)  
(Ortsrandstraße und Wohnbauflächen in Schwabenheim)

Plan:  
● Anlage 1 zur Begründung

Auftraggeber:  
● Verbandsgemeinde Gau-Algesheim

Maßstab: unmaßstäblich	Plan-Nr.: Anl. 1	Verfasser: dp/bk	Datum: 22.02.2019	Projekt-Nr.: 1370/14
---------------------------	---------------------	---------------------	----------------------	-------------------------